


EDIFICIO
UNO
ETAPA 1

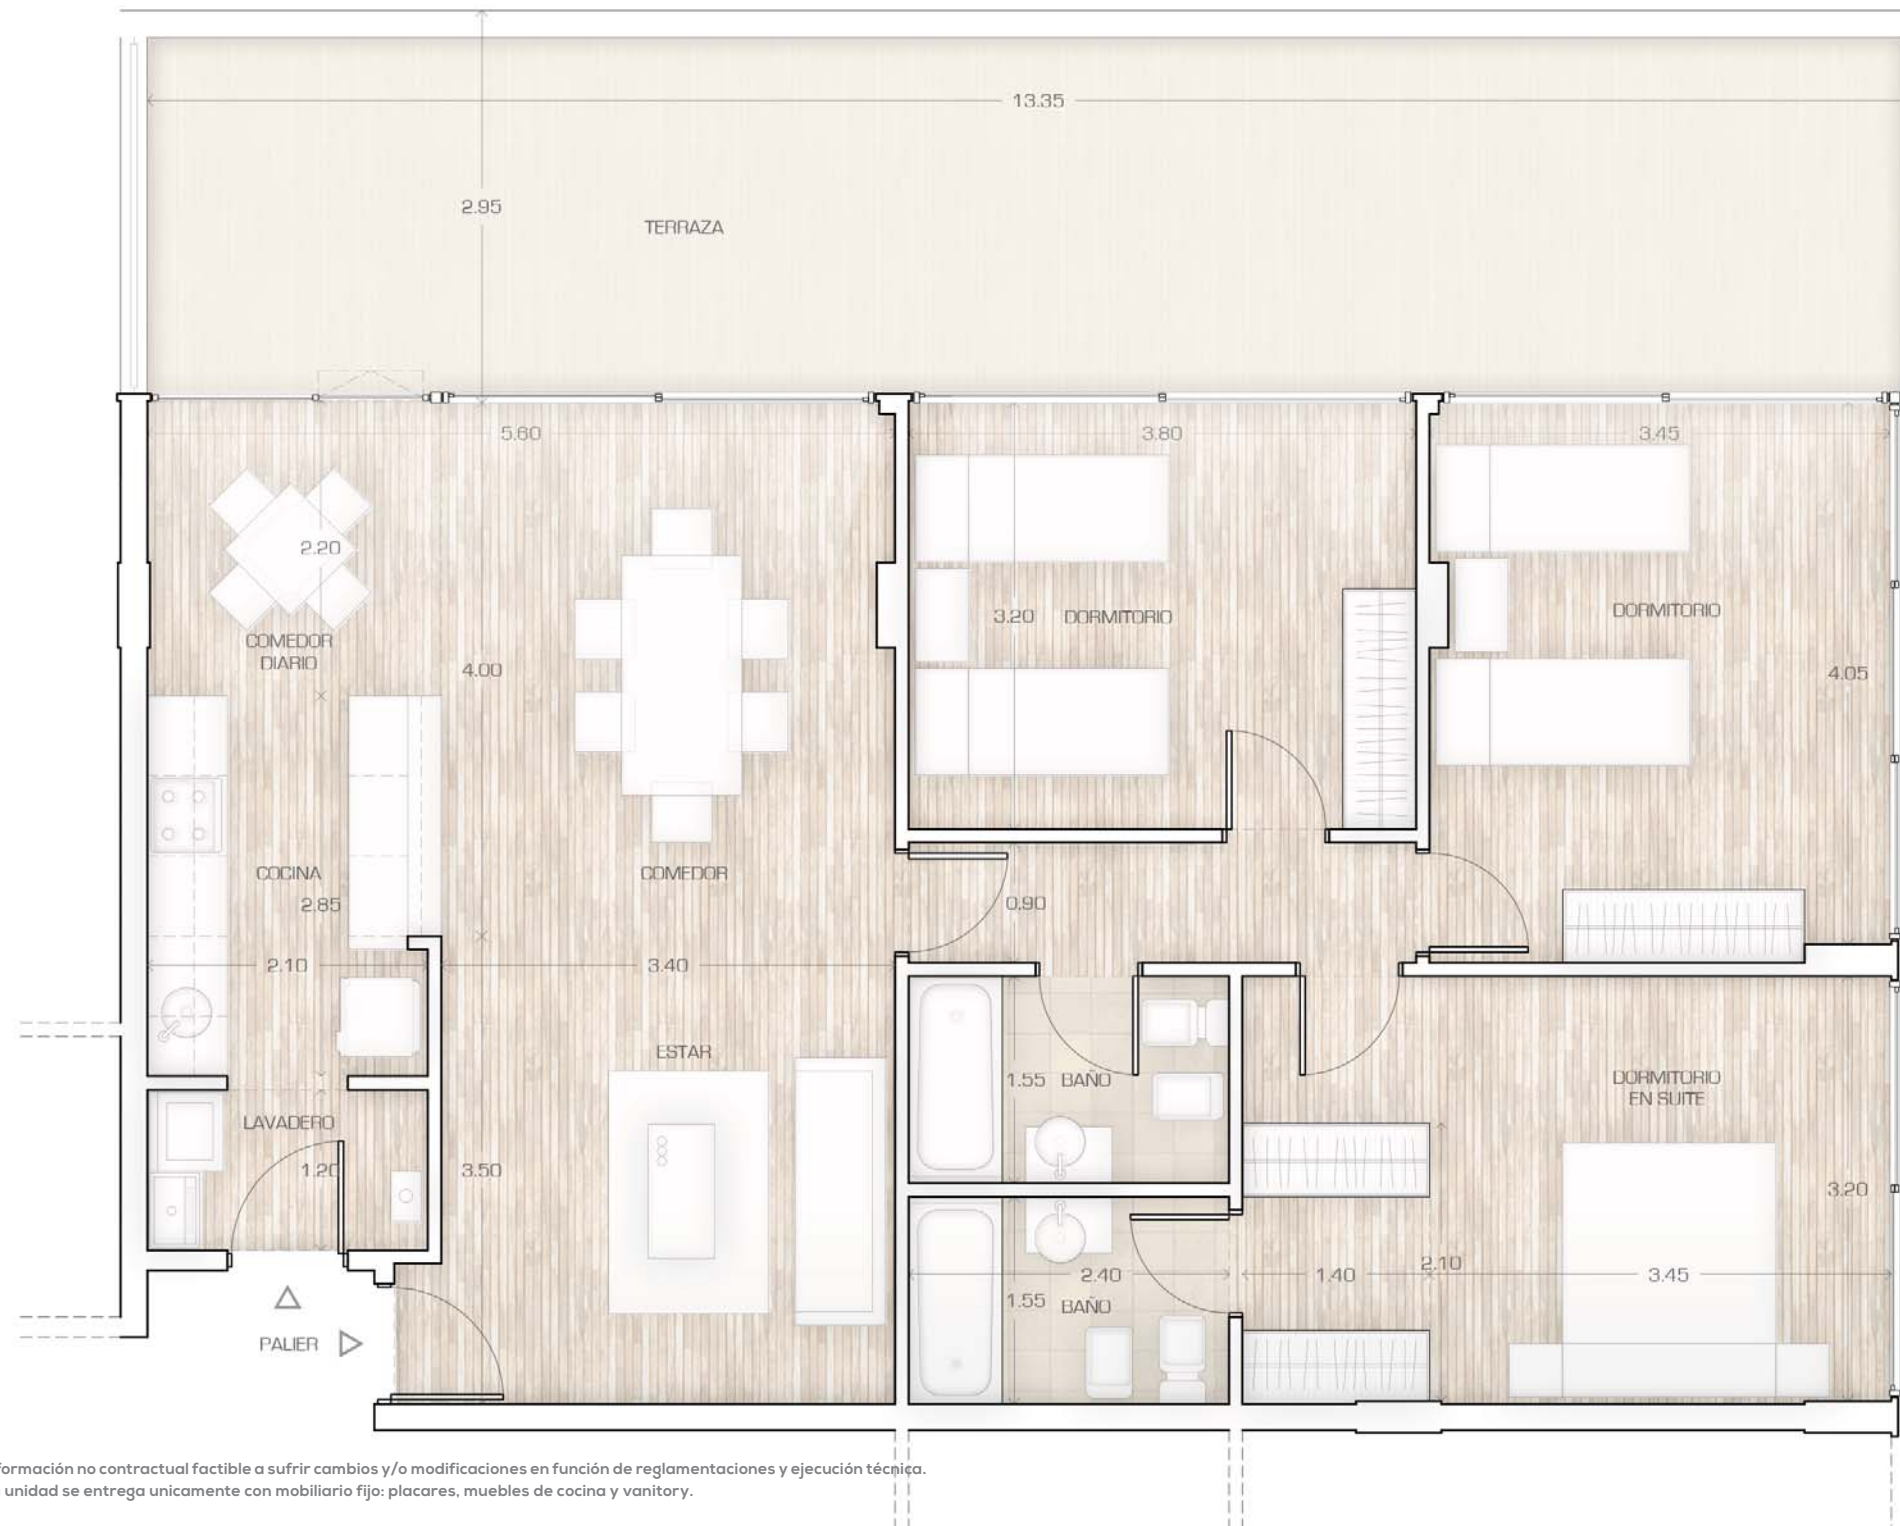

PASAJE CORVALÁN

TRES DORMITORIOS

UNIDAD 00-25 / PLANTA BAJA

137,2 m²

EXCLUSIVOS 113,6 m²
COMUNES 23,5 m²

Dormitorio en suite	3,45 x 3,20 m
Vestidor	1,40 x 2,10 m
Dormitorio 1	3,45 x 4,05 m
Dormitorio 2	3,80 x 3,20 m
Estar Comedor	3,40 x 7,50 m
Comedor Diario	2,10 x 2,20 m
Cocina	2,10 x 2,85 m
Lavadero	2,10 x 1,20 m
Terraza	13,35 x 2,95 m
Baño 1	2,40 x 1,55 m
Baño 2	2,40 x 1,55 m

CONDOS
REFINERÍA

fundar | **ROSENAL**
INVERSIONES

Información no contractual factible a sufrir cambios y/o modificaciones en función de reglamentaciones y ejecución técnica.
La unidad se entrega únicamente con mobiliario fijo: placares, muebles de cocina y vanitory.