
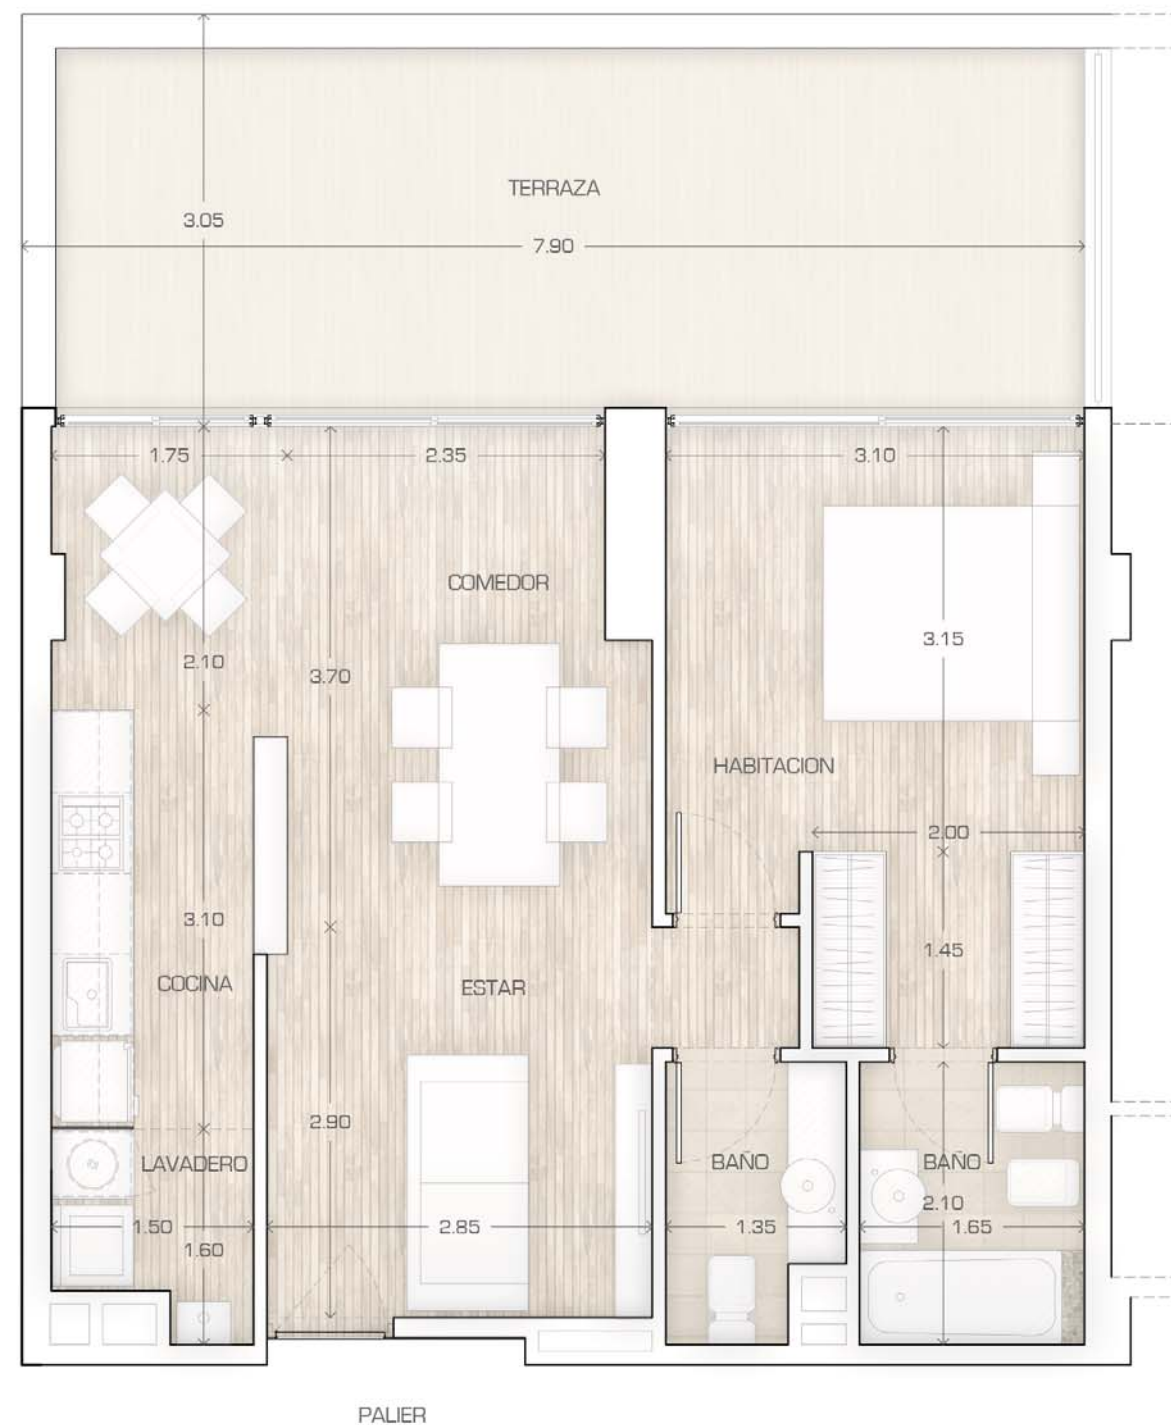


EDIFICIO
UNO
ETAPA 1

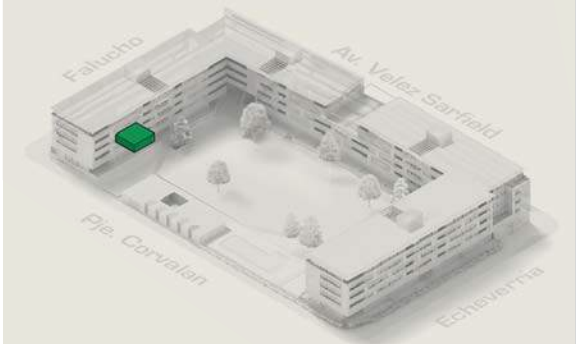

UN DORMITORIO

UNIDAD 00-27 / PLANTA BAJA

75,1 m²

EXCLUSIVOS 62,2 m²
COMUNES 12,9 m²

Dormitorio	3,10 x 3,15 m
Vestidor	2,00 x 1,45 m
Estar Comedor	2,85 x 6,60 m
Cocina	1,50 x 3,10 m
Lavadero	1,50 x 1,60 m
Terraza	7,90 x 3,05 m
Baño 1	1,65 x 2,10 m
Baño 2	1,35 x 2,10 m

CONDOS
REFINERÍA

fundar | **ROSENAL**
INVERSIONES

Información no contractual factible a sufrir cambios y/o modificaciones en función de reglamentaciones y ejecución técnica.
La unidad se entrega únicamente con mobiliario fijo: placares, muebles de cocina y vanitory.