


EDIFICIO
UNO
ETAPA 1

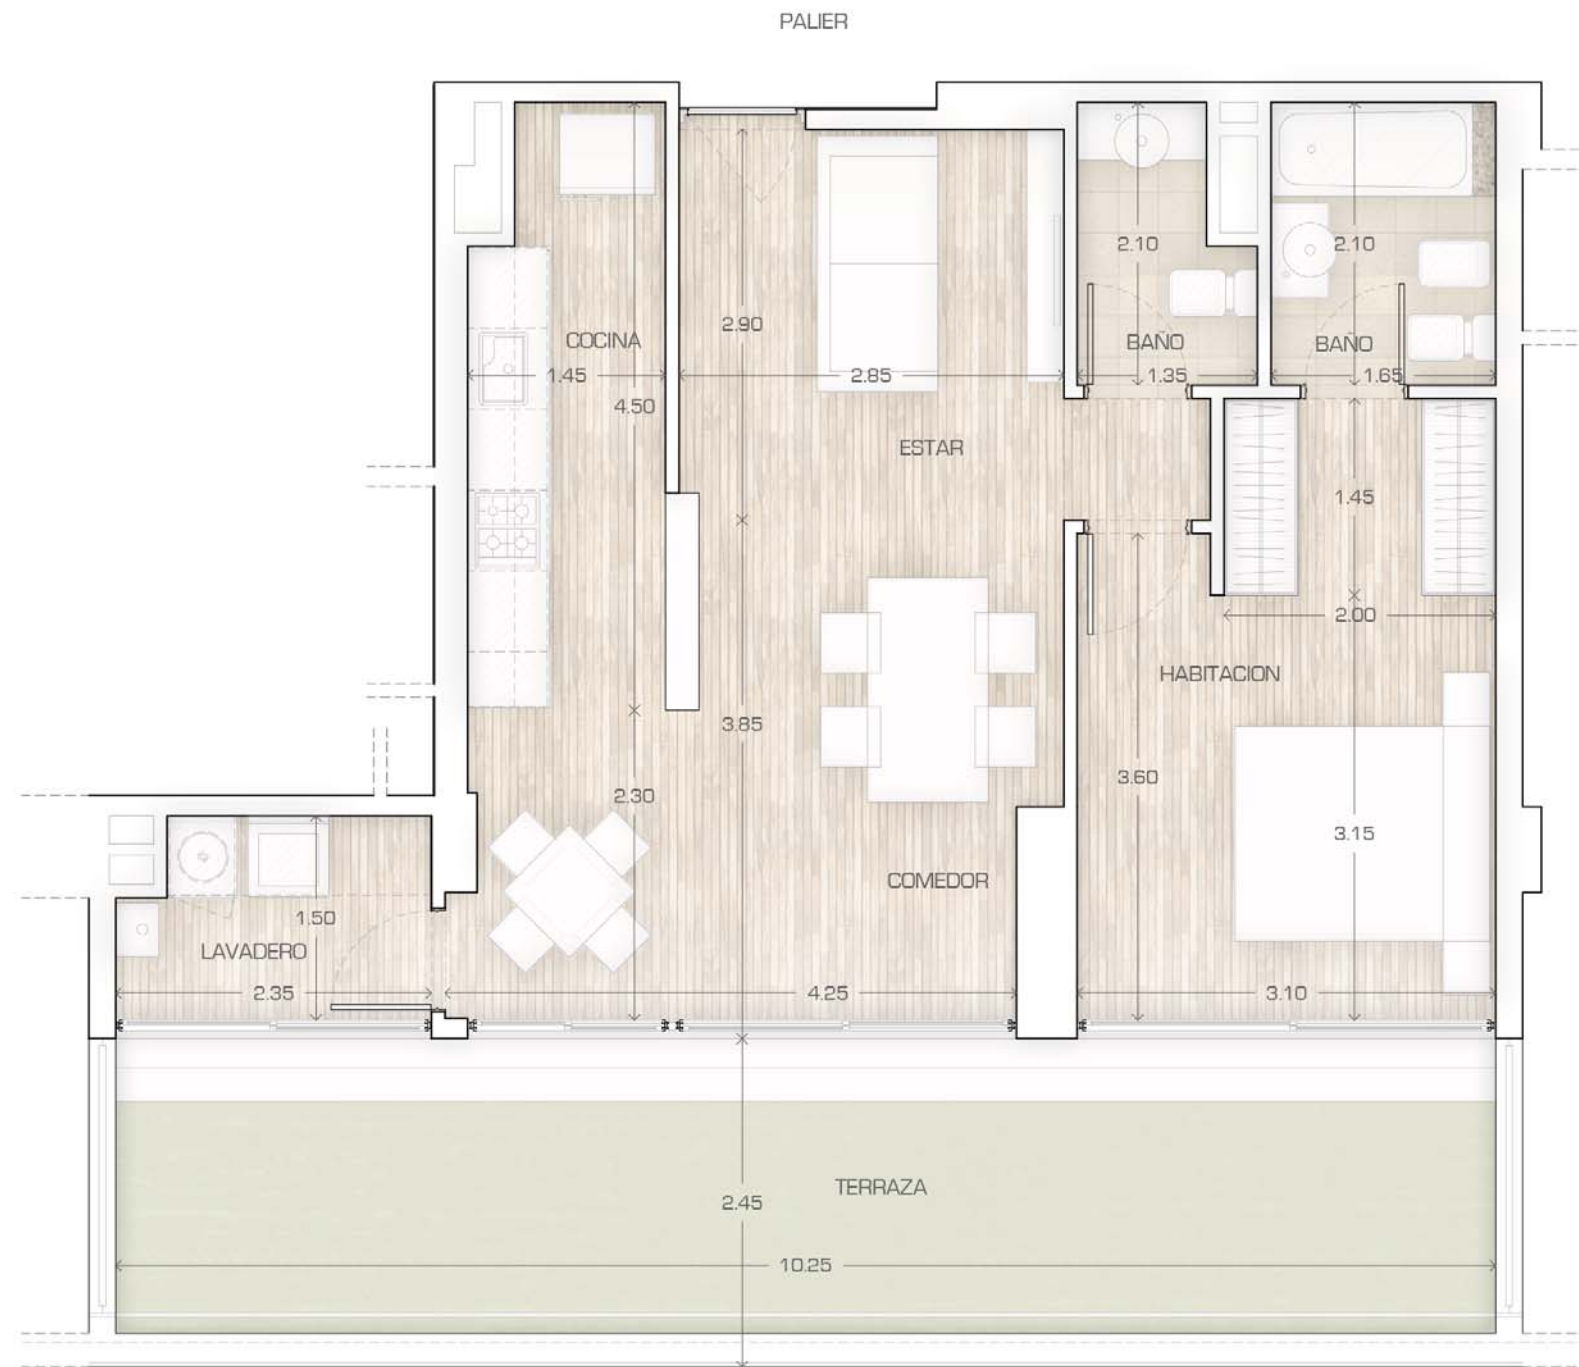

UN DORMITORIO
UNIDAD 00-28 / PLANTA BAJA

80,1 m²

EXCLUSIVOS 66,4 m²
COMUNES 13,7 m²

Dormitorio	3,10 x 3,15 m
Vestidor	2,00 x 1,45 m
Estar Comedor	2,85 x 6,75 m
Cocina	1,45 x 4,50 m
Lavadero	2,35 x 1,50 m
Terraza	10,25 x 2,45 m
Baño 1	1,65 x 2,10 m
Baño 2	1,35 x 2,10 m

CALLE FALUCHO

CONDOS
REFINERÍA

fundar | **ROSENAL**
INVERSIONES

Información no contractual factible a sufrir cambios y/o modificaciones en función de reglamentaciones y ejecución técnica.
La unidad se entrega únicamente con mobiliario fijo: placares, muebles de cocina y vanitory.