
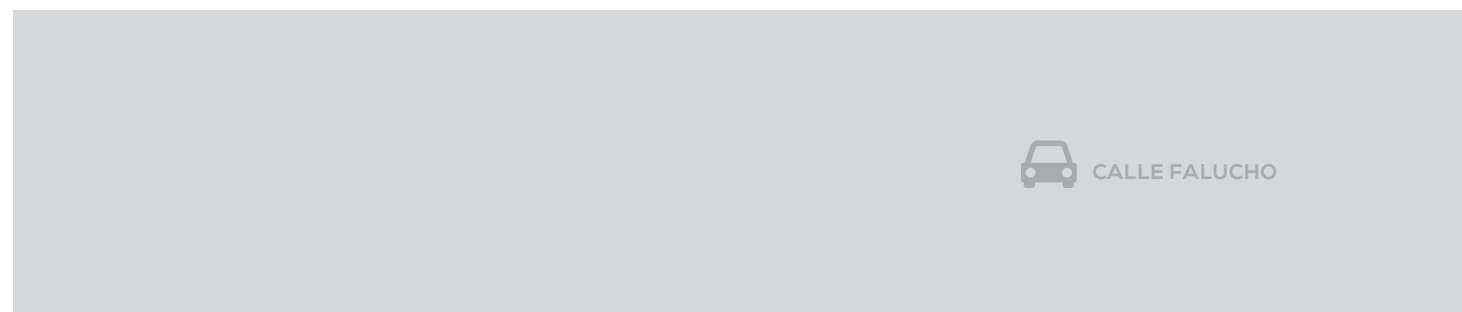


EDIFICIO  
**UNO**  
ETAPA 1

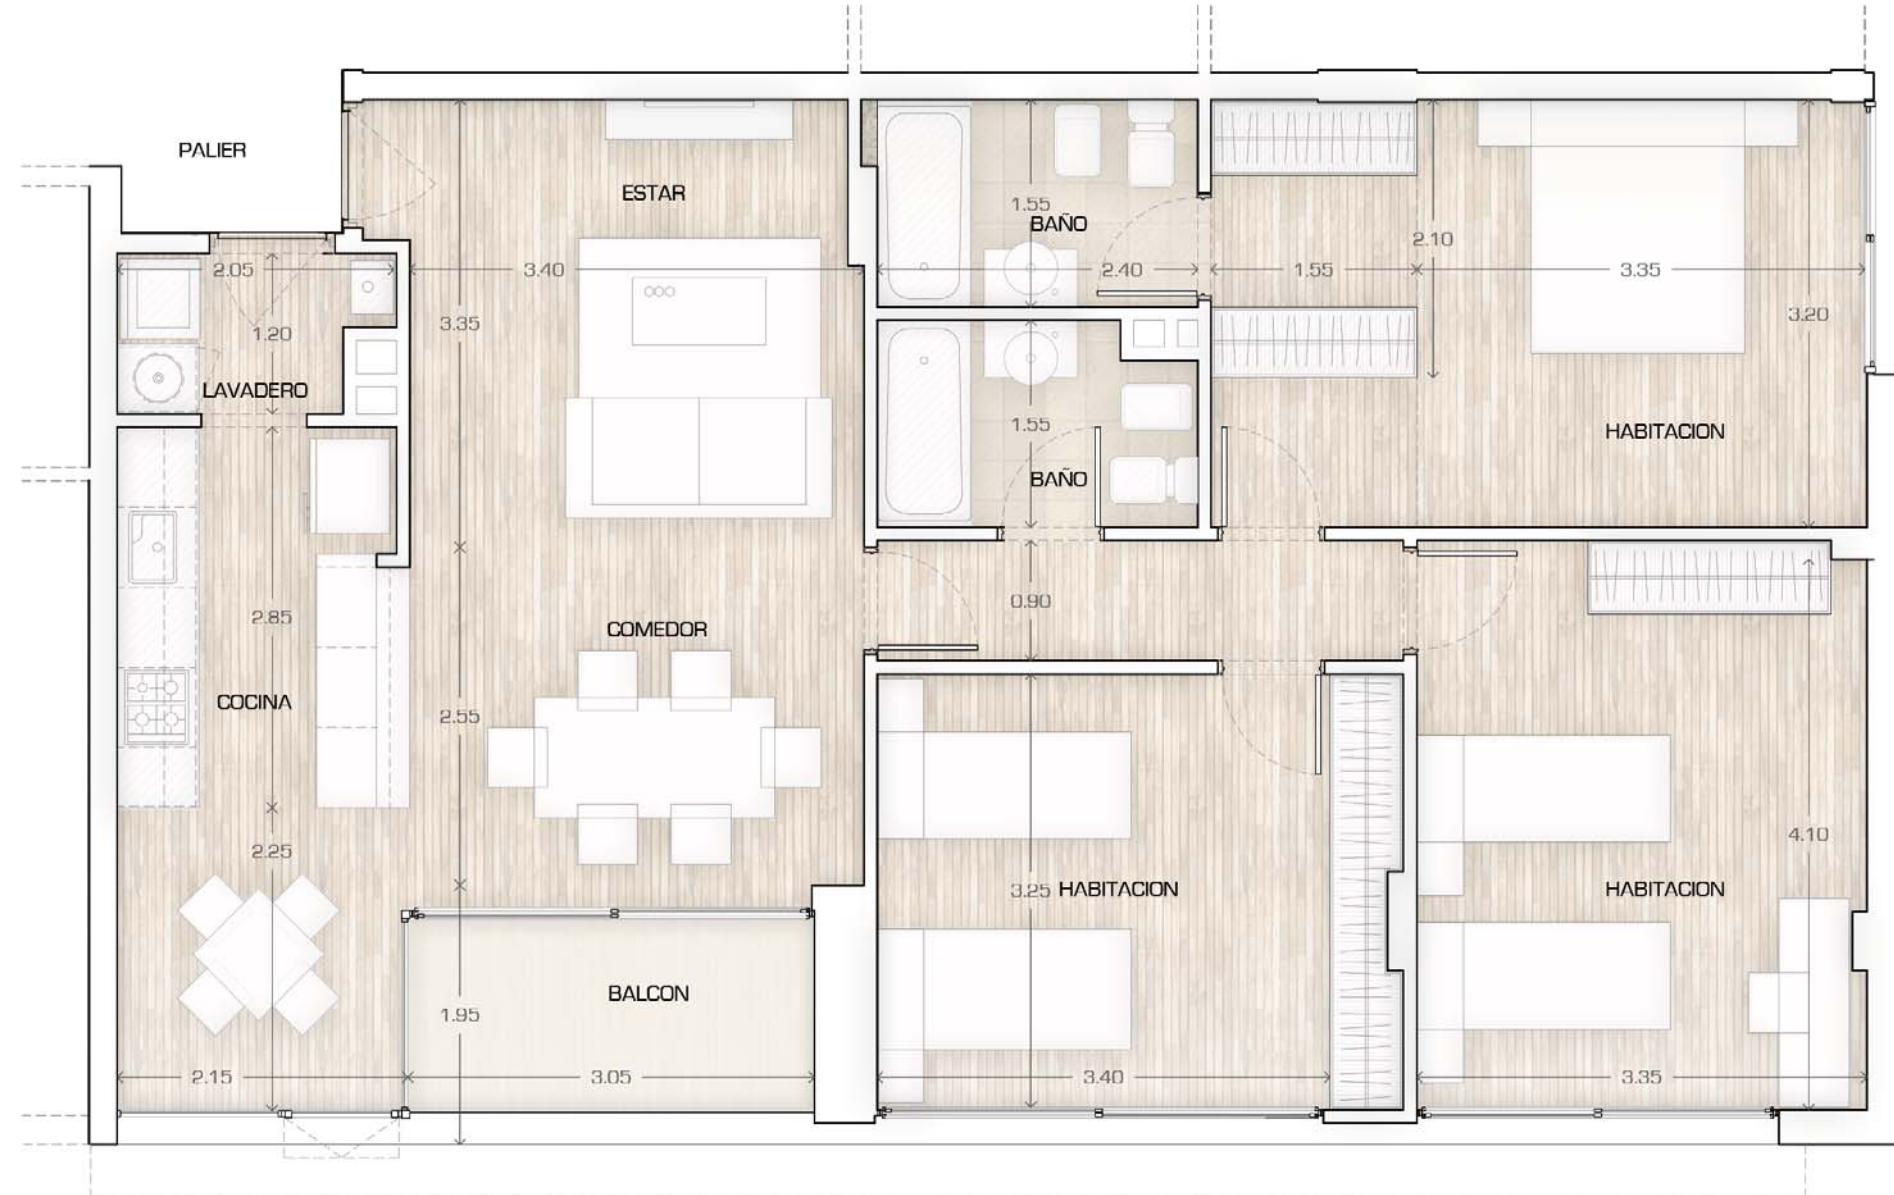

TRES DORMITORIOS

UNIDAD 01-28 / PISO 1

126,1 m<sup>2</sup>

EXCLUSIVOS 104,5 m<sup>2</sup>  
COMUNES 21,6 m<sup>2</sup>

Dormitorio en suite	3,35 x 3,20 m
Vestidor	1,55 x 2,10 m
Dormitorio 1	3,35 x 4,10 m
Dormitorio 2	4,00 x 3,25 m
Estar   Comedor	3,40 x 6,05 m
Comedor Diario	2,15 x 2,25 m
Cocina	2,15 x 2,85 m
Lavadero	2,15 x 1,20 m
Balcón	3,05 x 1,75 m
Baño 1	2,40 x 1,55 m
Baño 2	2,40 x 1,55 m

CONDOS  
REFINERÍA

**fundar** | **ROSENAL**  
INVERSIONES

Información no contractual factible a sufrir cambios y/o modificaciones en función de reglamentaciones y ejecución técnica.  
La unidad se entrega únicamente con mobiliario fijo: placares, muebles de cocina y vanitory.