


EDIFICIO
UNO
ETAPA 1

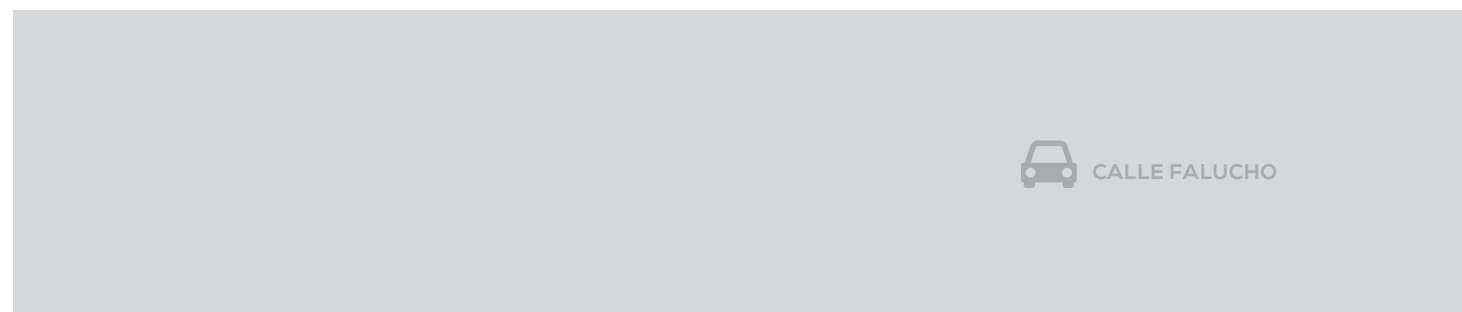

DOS DORMITORIOS

UNIDAD 01-34 / PISO 1

95,0 m²

EXCLUSIVOS 78,7 m²
COMUNES 16,3 m²

| | |
|---------------------|---------------------------|
| Dormitorio en suite | 2.95 x 3.25 m |
| Vestidor | 1.95 x 1.55 m |
| Dormitorio | 2.95 x 3.80 m |
| Estar Comedor | 5.00 3.00 m x 5.40 m |
| Comedor Diario | 1.70 x 2.20 m |
| Cocina | 1.50 x 3.10 m |
| Lavadero | 1.50 x 1.60 m |
| Balcón | 2.55 x 1.75 m |
| Baño 1 | 1.95 x 2.00 m |
| Baño 2 | 1.95 x 2.00 m |

CONDOS
REFINERÍA

Información no contractual factible a sufrir cambios y/o modificaciones en función de reglamentaciones y ejecución técnica.
La unidad se entrega unicamente con mobiliario fijo: placares, muebles de cocina y vanitory.