


EDIFICIO
UNO
ETAPA 1

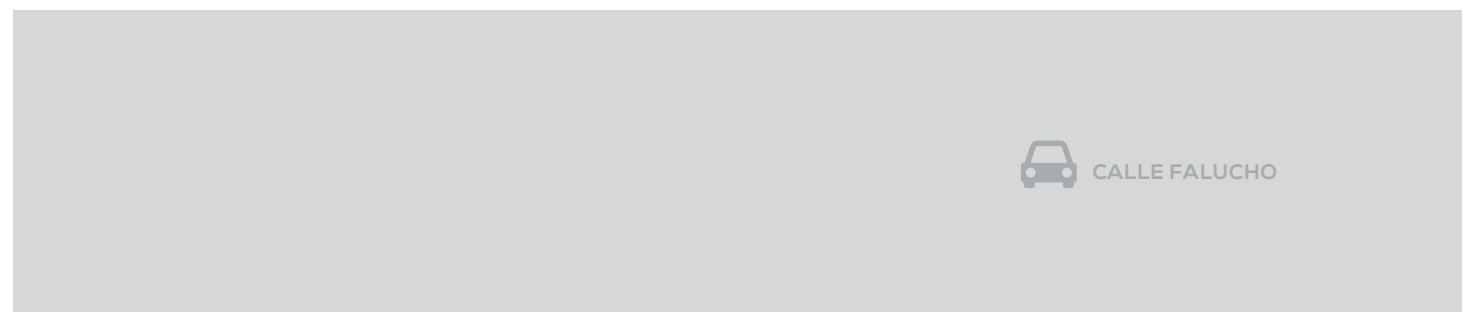

UN DORMITORIO

UNIDAD 02-34 / PISO 2

73,7 m²

EXCLUSIVOS 61,1 m²
COMUNES 12,6 m²

Dormitorio	3.10 x 3.25 m
Vestidor	2.05 x 1.45 m
Estar Comedor	2.85 x 5.30 m
Cocina	1.45 x 4.50 m
Comedor Diario	1.85 x 2.40 m
Lavadero	2.35 x 1.60 m
Balcón	2.40 x 1.75 m
Baño 1	1.65 x 2.10 m
Baño 2	1.35 x 2.10 m

CONDOS
REFINERÍA

fundar | **ROSENAL**
INVERSIONES

Información no contractual factible a sufrir cambios y/o modificaciones en función de reglamentaciones y ejecución técnica.
La unidad se entrega unicamente con mobiliario fijo: placares, muebles de cocina y vanitory.