


EDIFICIO
UNO
ETAPA 1

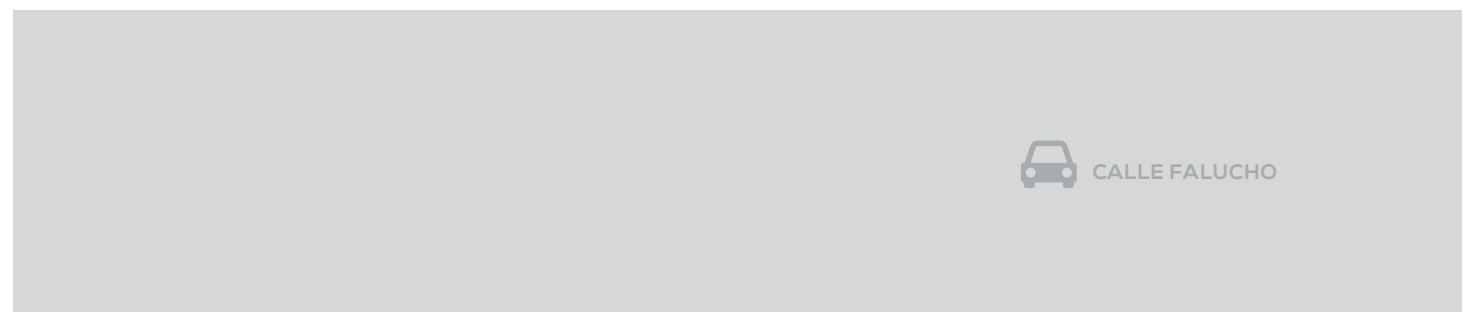

DOS DORMITORIOS

UNIDAD 02-36 / PISO 2

100,3 m²

EXCLUSIVOS 83,1 m²
COMUNES 17,2 m²

Dormitorio en suite	2,95 x 3,25 m
Vestidor	1,95 x 1,55 m
Dormitorio	2,95 x 3,80 m
Estar Comedor	5,00 3,00 x 5,40 m
Comedor Diario	1,80 x 2,40m
Cocina	1,55 x 4,50 m
Lavadero	2,35 x 1,60 m
Balcón	2,55 x 1,75 m
Baño 1	1,95 x 2,00 m
Baño 2	1,95 x 2,00 m

CONDOS
REFINERÍA

fundar | **ROSENAL**
INVERSIONES

Información no contractual factible a sufrir cambios y/o modificaciones en función de reglamentaciones y ejecución técnica.
La unidad se entrega únicamente con mobiliario fijo: placares, muebles de cocina y vanitory.