


EDIFICIO
DO2
ETAPA 1

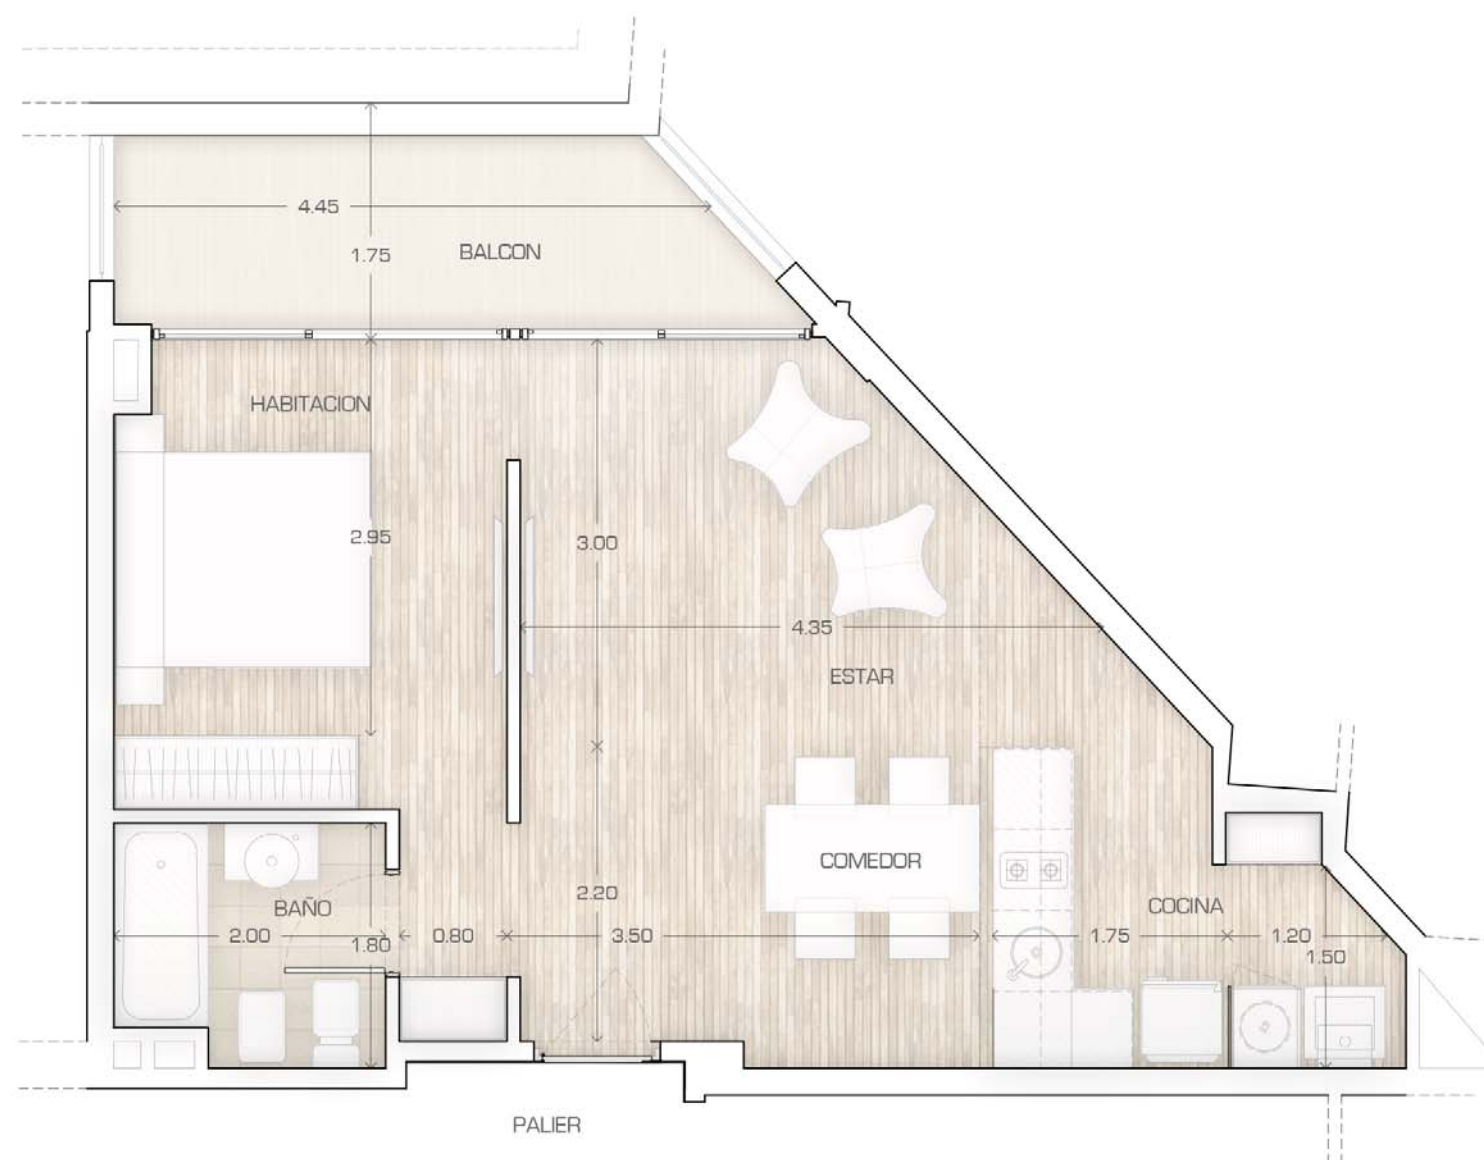

LOFT

UNIDAD 04-25 / PISO 4

65,1 m²

EXCLUSIVOS 52,2 m²
COMUNES 12,9 m²

Espacio Habitación	2.80 x 3.50 m
Estar Comedor	3.50 x 5.20 m
Cocina	1.75 x 2.20 m
Lavadero	1.20 X 1.50
Balcón	4.45 x 1,75 m
Baño	2.00 x 1,80 m

CONDOS
REFINERÍA

fundar | **ROSENAL**
INVERSIONES

Información no contractual factible a sufrir cambios y/o modificaciones en función de reglamentaciones y ejecución técnica.
La unidad se entrega unicamente con mobiliario fijo: placares, muebles de cocina y vanitory.