
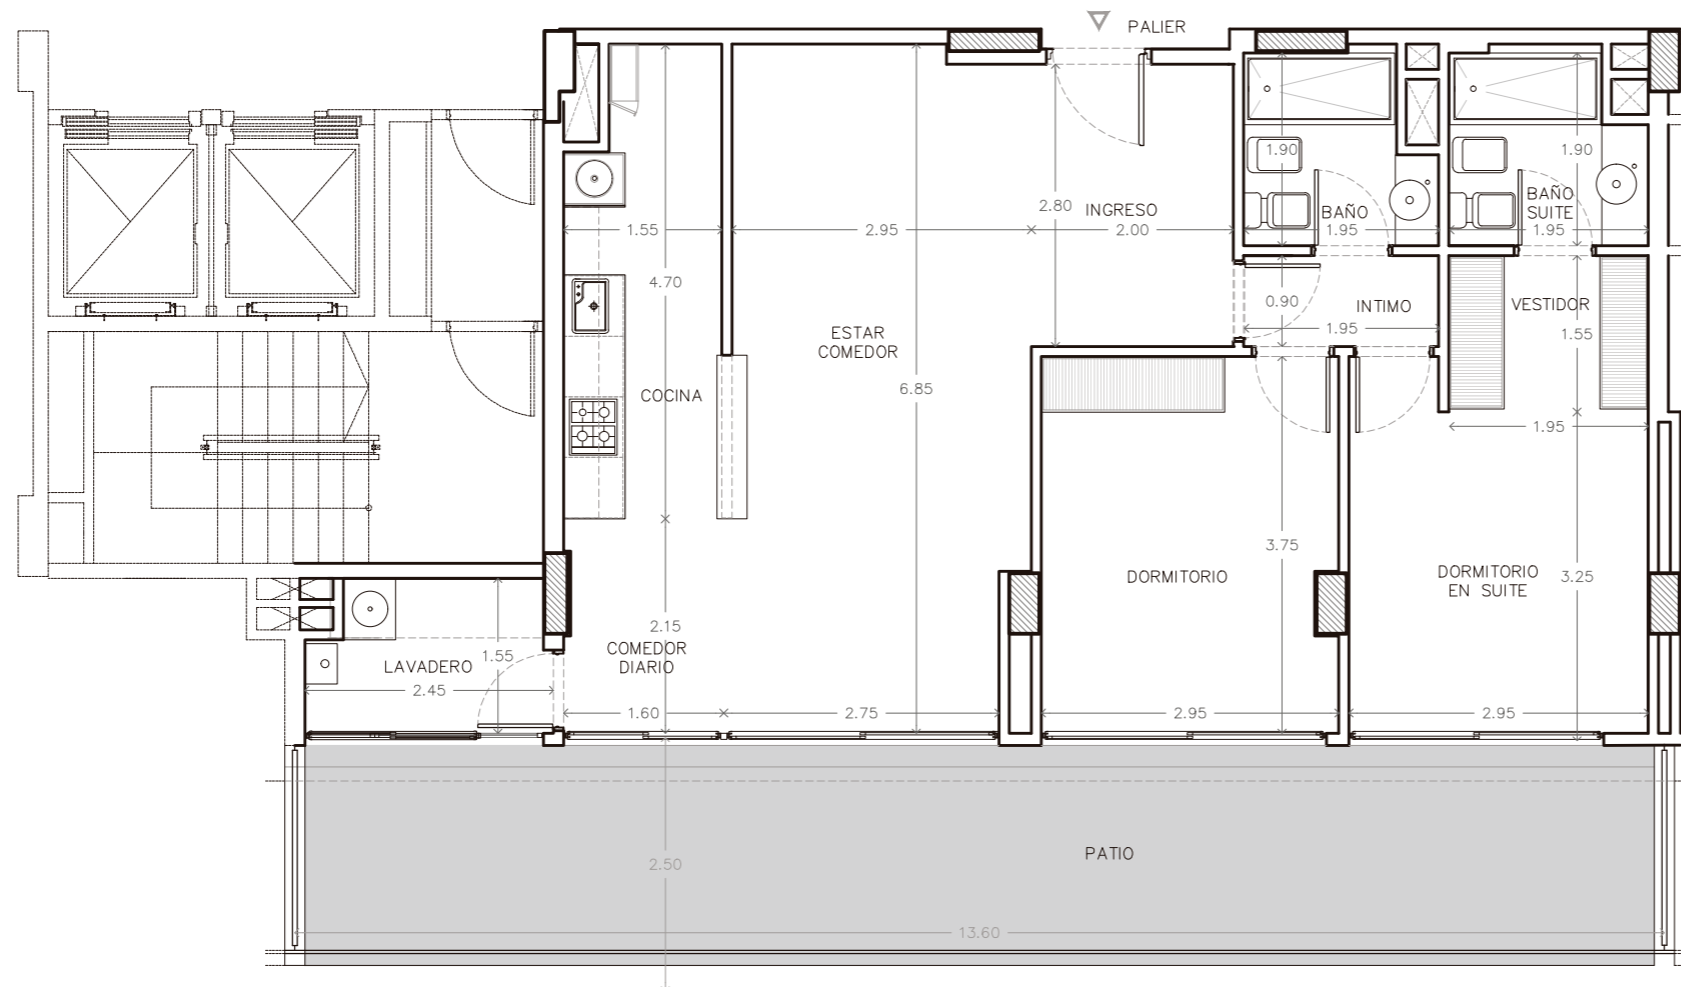


EDIFICIO
CUATRO
ETAPA 2

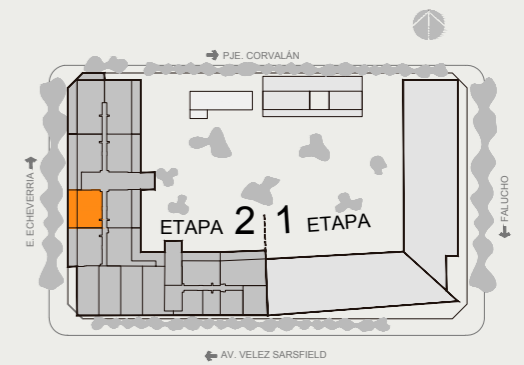

DOS DORMITORIOS

UNIDAD 00-05 / PLANTA BAJA

132,30 m² + 28,0 m² patio

EXCLUSIVOS 85,9 m²
COMUNES 18,4 m²

PATIO 28,0 m²

Dormitorio en suite	2,95 x 2,95 m
Vestidor	1,95 x 1,55 m
Dormitorio	2,95 x 3,75 m
Estar Comedor	2,95 x 6,85 m
Comedor diario	1,60 x 2,15 m
Ingreso	2,05 x 2,80 m
Cocina	1,55 x 4,70 m
Lavadero	2,45 x 1,55 m
Patio	13,60 x 2,50 m
Baño suite	1,95 x 1,90 m
Baño	1,95 x 1,90 m

CONDOS
REFINERÍA

fundar | **ROSENAL**
INVERSIONES

Información no contractual factible a sufrir cambios y/o modificaciones en función de reglamentaciones y ejecución técnica. La unidad se entrega únicamente con mobiliario fijo: placares, muebles de cocina y vanitory.