
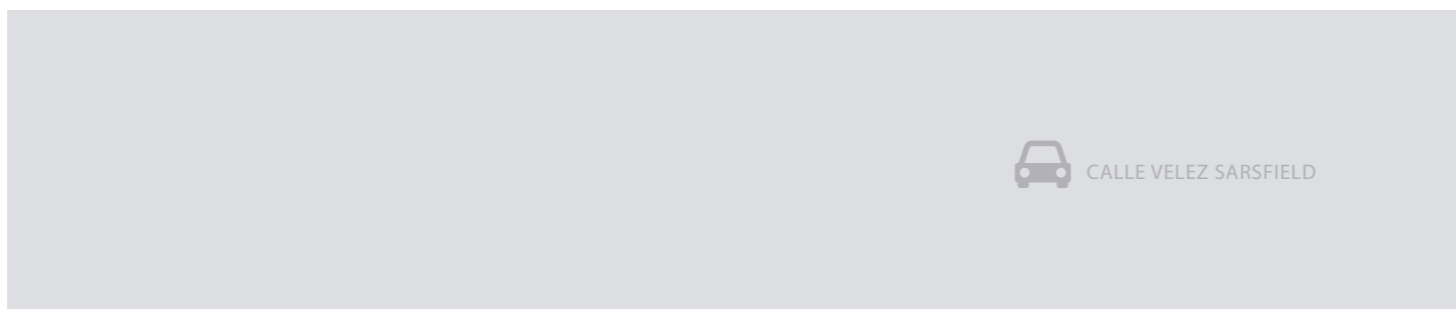
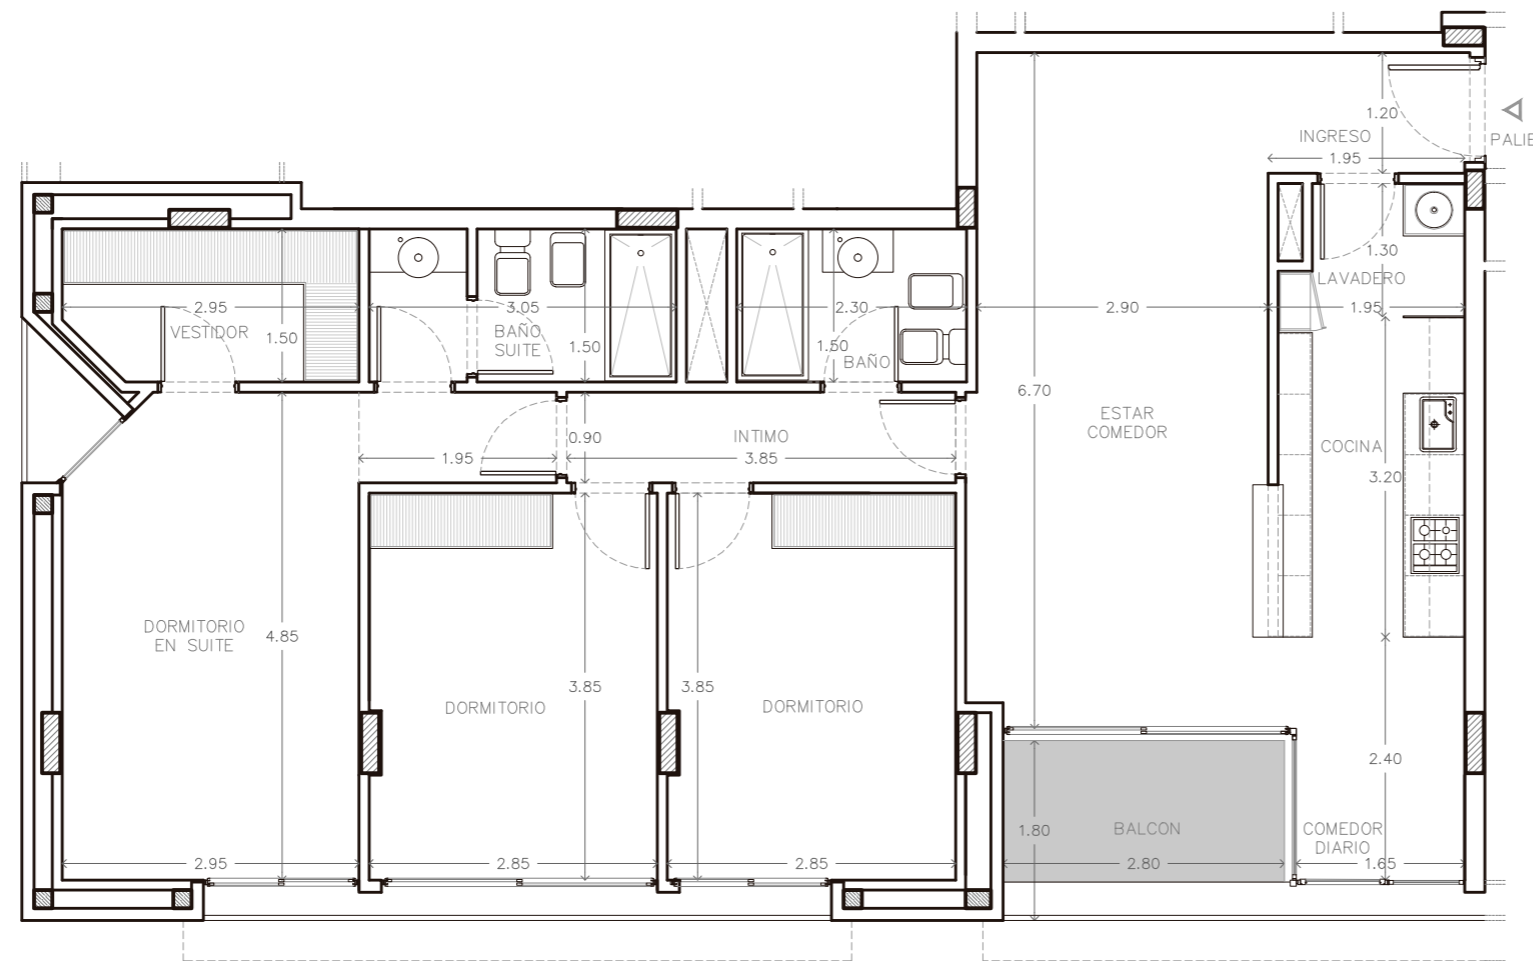


**EDIFICIO
TR3S**
ETAPA 2

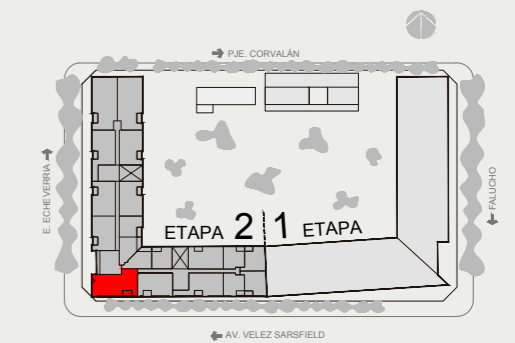

TRES DORMITORIOS

UNIDAD 02-11 / PISO 2

133,1 m²

EXCLUSIVOS 109,1 m²
COMUNES 24,0 m²

Dormitorio en suite	2,95 x 4,85 m
Vestidor	2,95 x 1,50 m
Dormitorio	2,85 x 3,85 m
Dormitorio	2,85 x 3,85 m
Estar Comedor	2,90 x 6,70 m
Ingreso	1,95 x 1,20 m
Comedor Diario	1,65 x 2,40 m
Cocina	1,95 x 3,20 m
Lavadero	1,95 x 1,30 m
Balcón	2,80 x 1,80 m
Baño suite	3,05 x 1,50 m
Baño	2,30 x 1,50 m

CONDOS
REFINERÍA

fundar | **ROSENAL**
INVERSIONES

Información no contractual factible a sufrir cambios y/o modificaciones en función de reglamentaciones y ejecución técnica. La unidad se entrega únicamente con mobiliario fijo: placares, muebles de cocina y vanity.