
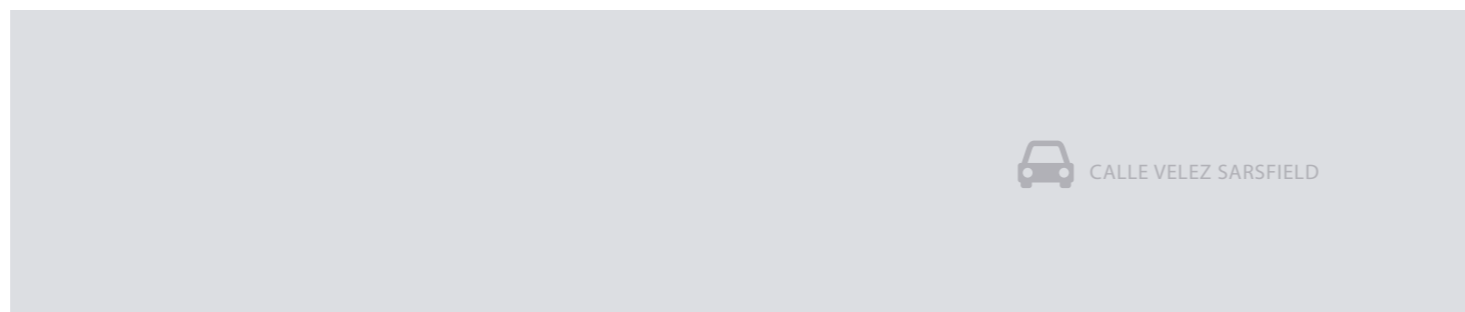
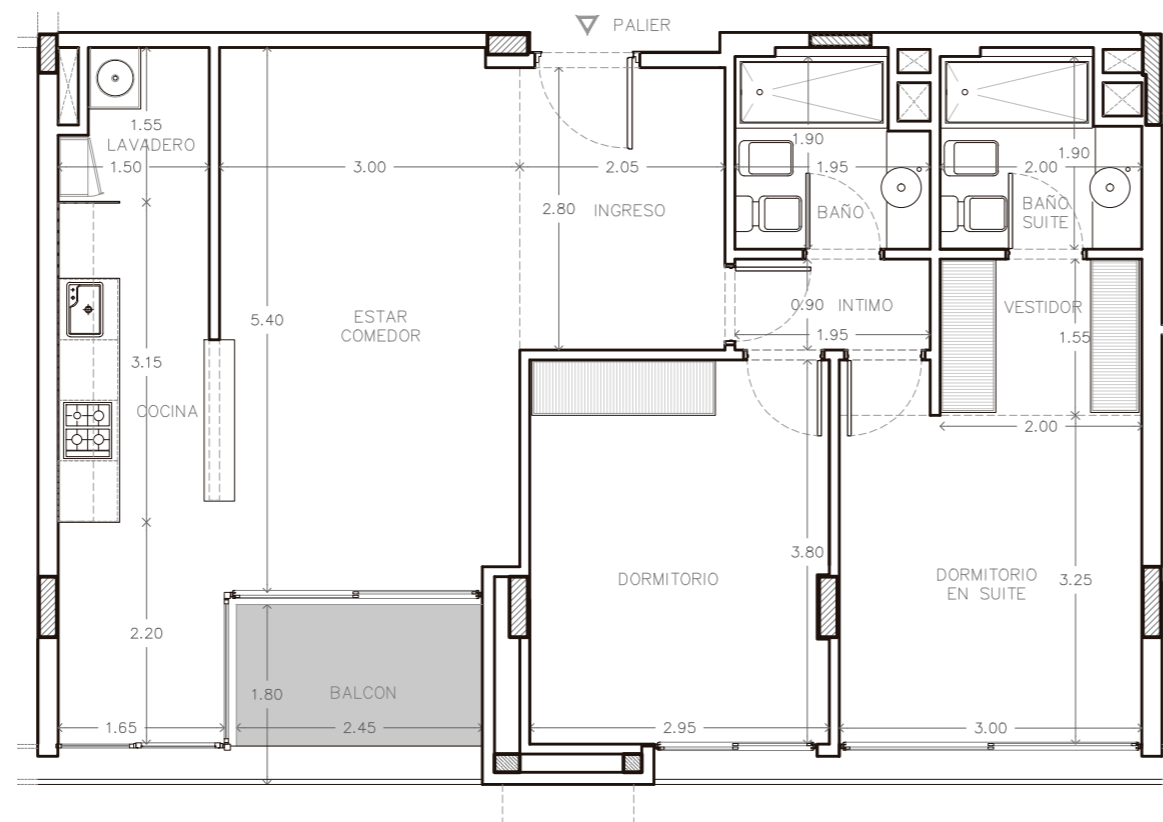


EDIFICIO
TR3S
ETAPA 2

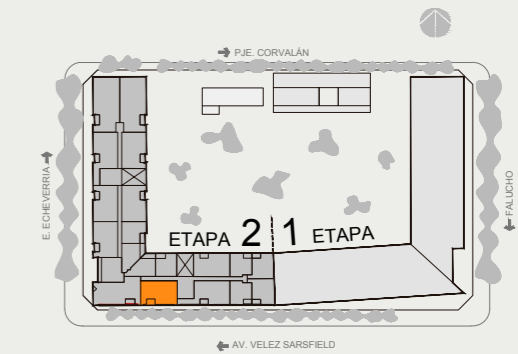

DOS DORMITORIOS

UNIDAD 02-14 / PISO 2

98,2 m²

EXCLUSIVOS 80,5 m²
COMUNES 17,7 m²

Dormitorio en suite	3,00 x 3,25 m
Vestidor	2,00 x 1,55 m
Dormitorio	2,95 x 3,80 m
Estar Comedor	3,00 x 5,40 m
Ingreso	2,05 X 2,80 m
Comedor diario	1,65 x 2,20 m
Cocina	1,65 x 3,15 m
Lavadero	1,50 x 1,55 m
Balcón	2,45 x 1,80 m
Baño suite	2,00 x 1,90 m
Baño	1,95 x 1,90 m

CONDOS
REFINERÍA

fundar | **ROSENAL**
INVERSIONES

Información no contractual factible a sufrir cambios y/o modificaciones en función de reglamentaciones y ejecución técnica. La unidad se entrega únicamente con mobiliario fijo: placares, muebles de cocina y vanity.