
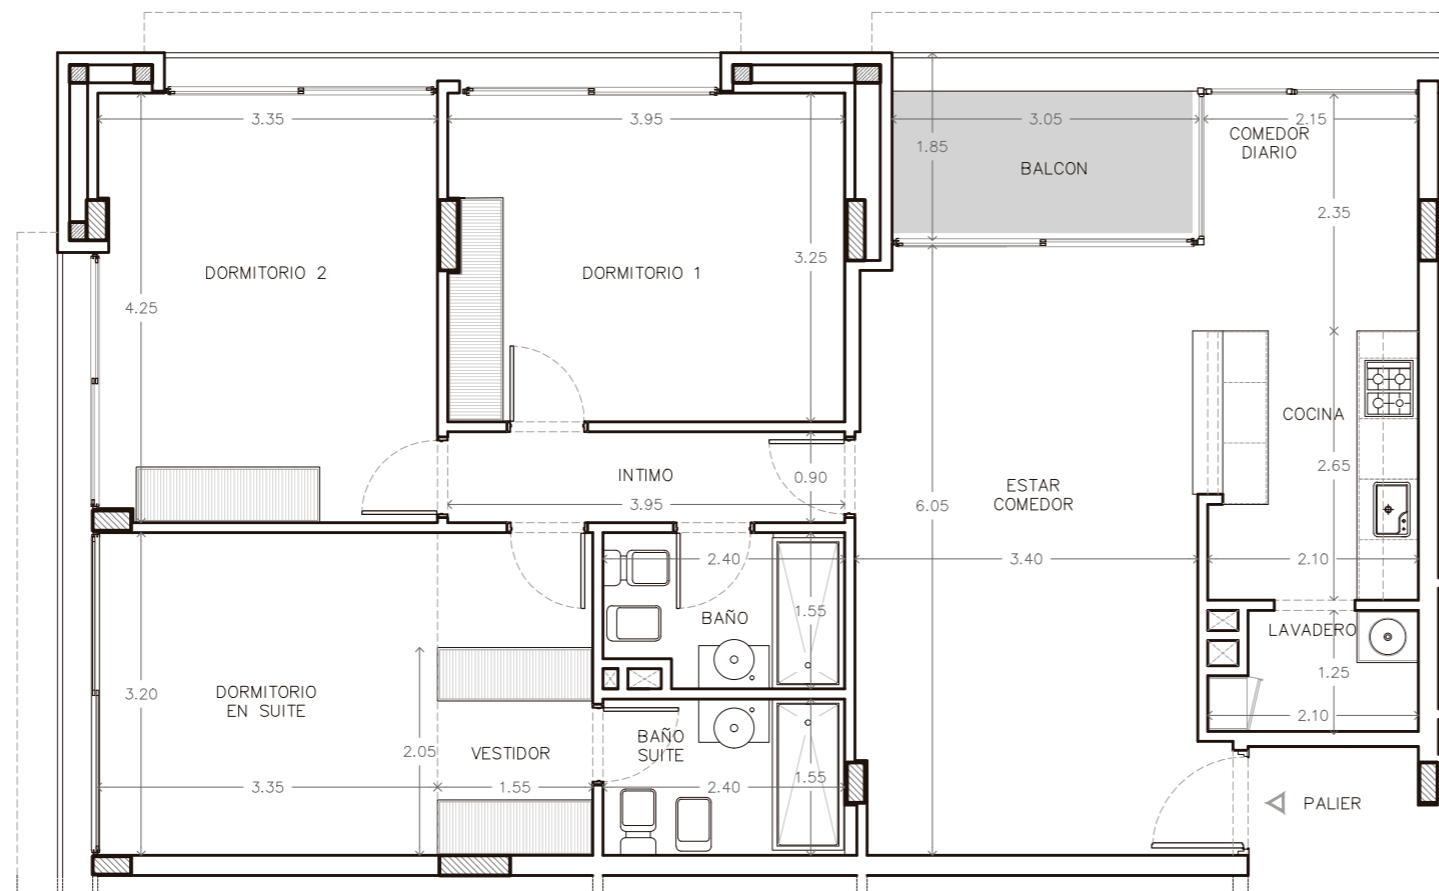
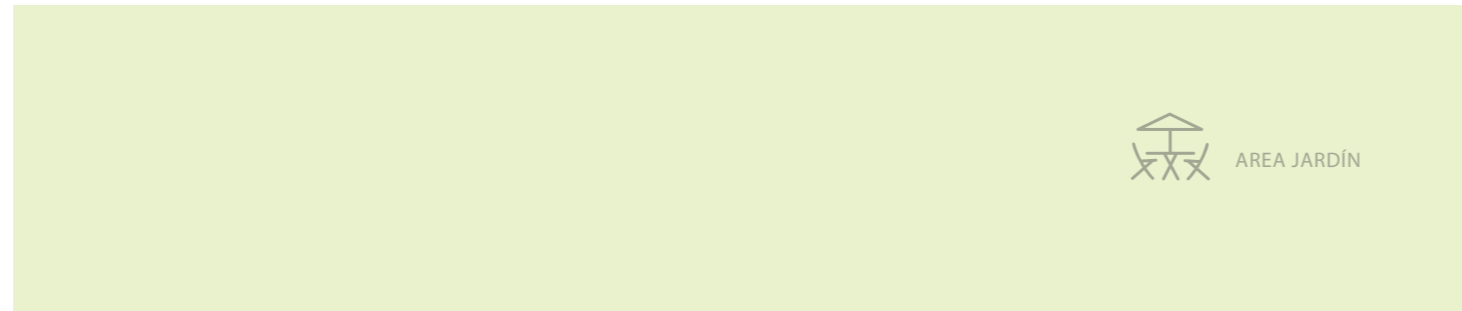


EDIFICIO CUATRO
ETAPA 2

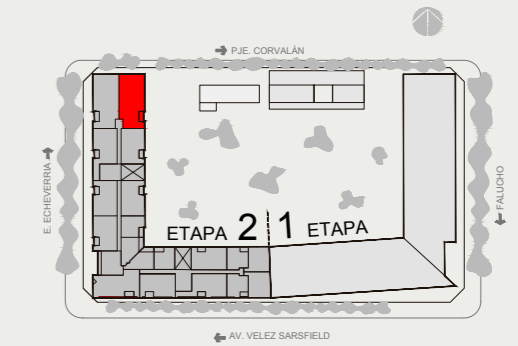

TRES DORMITORIOS

UNIDAD 03-02 / PISO 3

128,0 m²

EXCLUSIVOS 106,8 m²
COMUNES 21,2 m²

Dormitorio en suite	3,35 x 3,20 m
Vestidor	1,55 x 2,05 m
Dormitorio 1	3,95 x 3,25 m
Dormitorio 2	3,35 x 4,25 m
Estar Comedor	3,40 x 6,05 m
Comedor Diario	2,15 x 2,35 m
Cocina	2,10 x 2,65 m
Lavadero	2,10 x 1,25 m
Balcón	3,05 x 1,5 m
Baño 1	2,40 x 1,55 m
Baño 2	2,40 x 1,55 m

CONDOS
REFINERÍA

Información no contractual factible a sufrir cambios y/o modificaciones en función de reglamentaciones y ejecución técnica. La unidad se entrega únicamente con mobiliario fijo: placares, muebles de cocina y vanitory.