
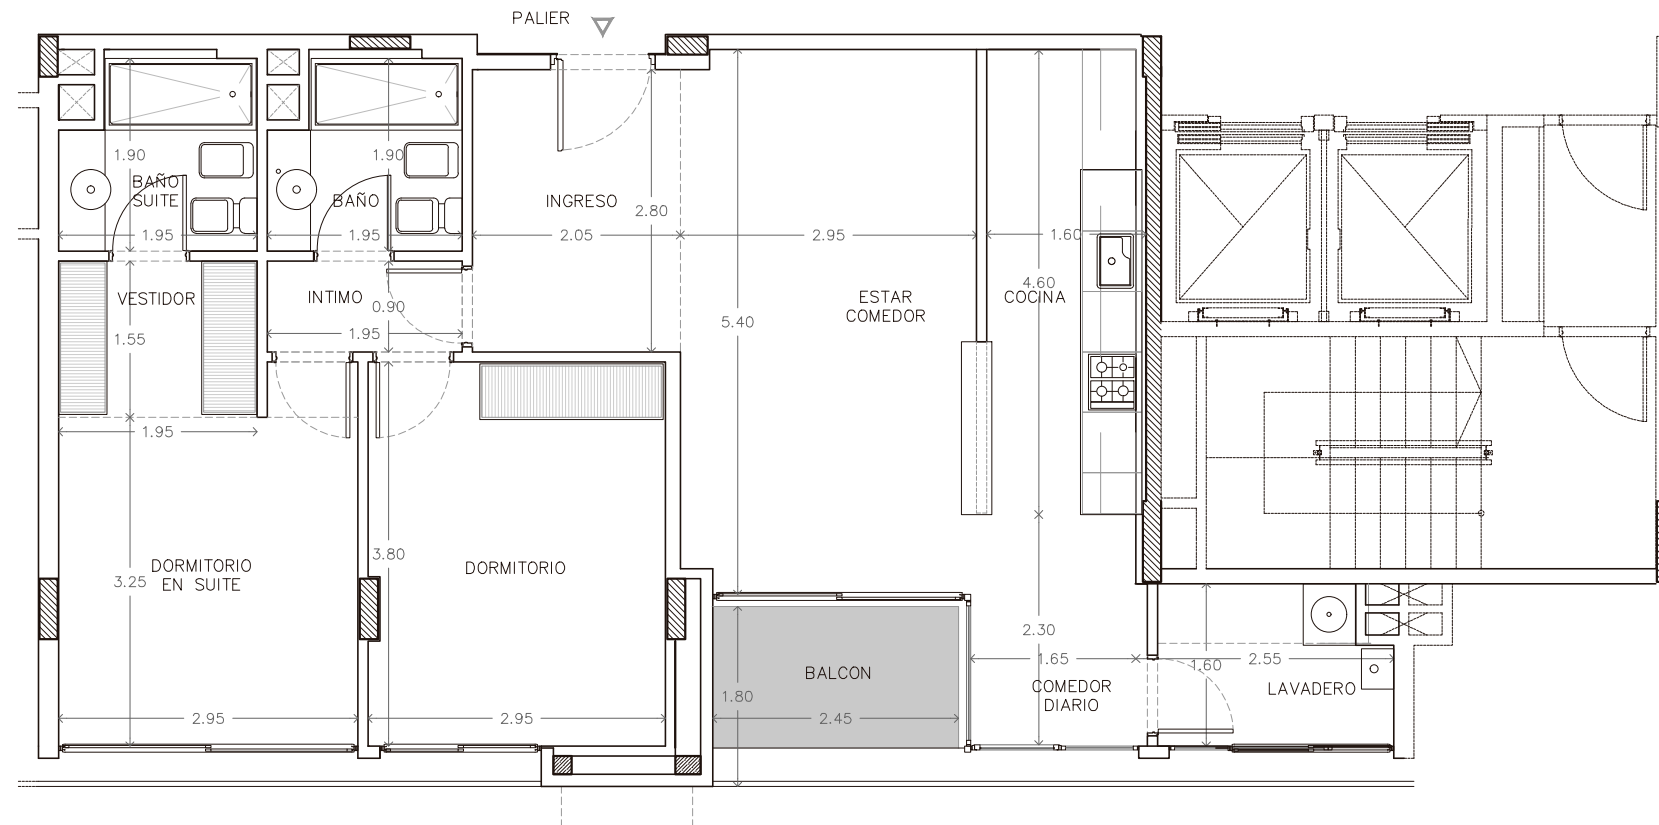


EDIFICIO
CUATRO
ETAPA 2

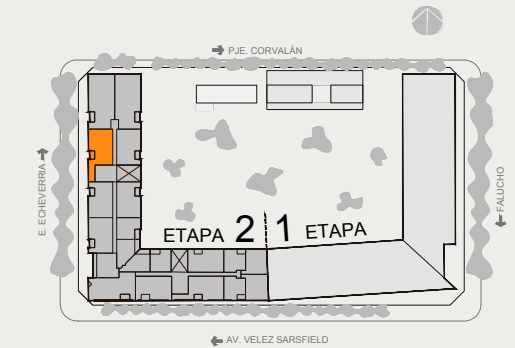

DOS DORMITORIOS

UNIDAD 03-03 / PISO 3

102,5 m²

EXCLUSIVOS 85,5 m²
COMUNES 17,0 m²

Dormitorio en suite	2,95 x 3,25 m
Vestidor	1,95 x 1,55 m
Dormitorio	2,95 x 3,80 m
Estar Comedor	2,95 x 5,40 m
Ingreso	2,05 x 2,80 m
Comedor Diario	1,65 x 2,30 m
Cocina	1,60 x 4,60 m
Lavadero	2,55 x 1,60 m
Balcón	2,45 x 1,80 m
Baño suite	1,95 x 1,90 m
Baño	1,95 x 1,90 m



CONDOS
REFINERÍA

fundar

ROSENTAL
INVERSIONES

Información no contractual factible a sufrir cambios y/o modificaciones en función de reglamentaciones y ejecución técnica. La unidad se entrega únicamente con mobiliario fijo: placares, muebles de cocina y vanity.