
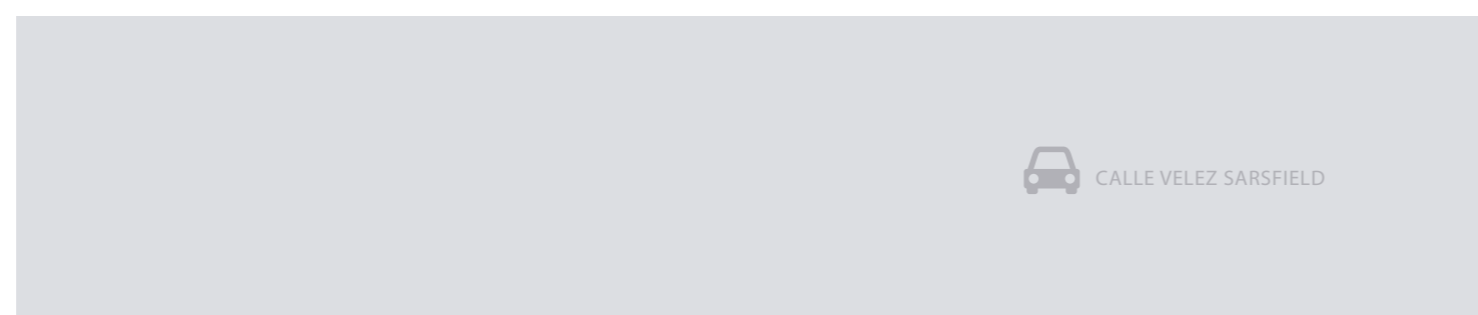
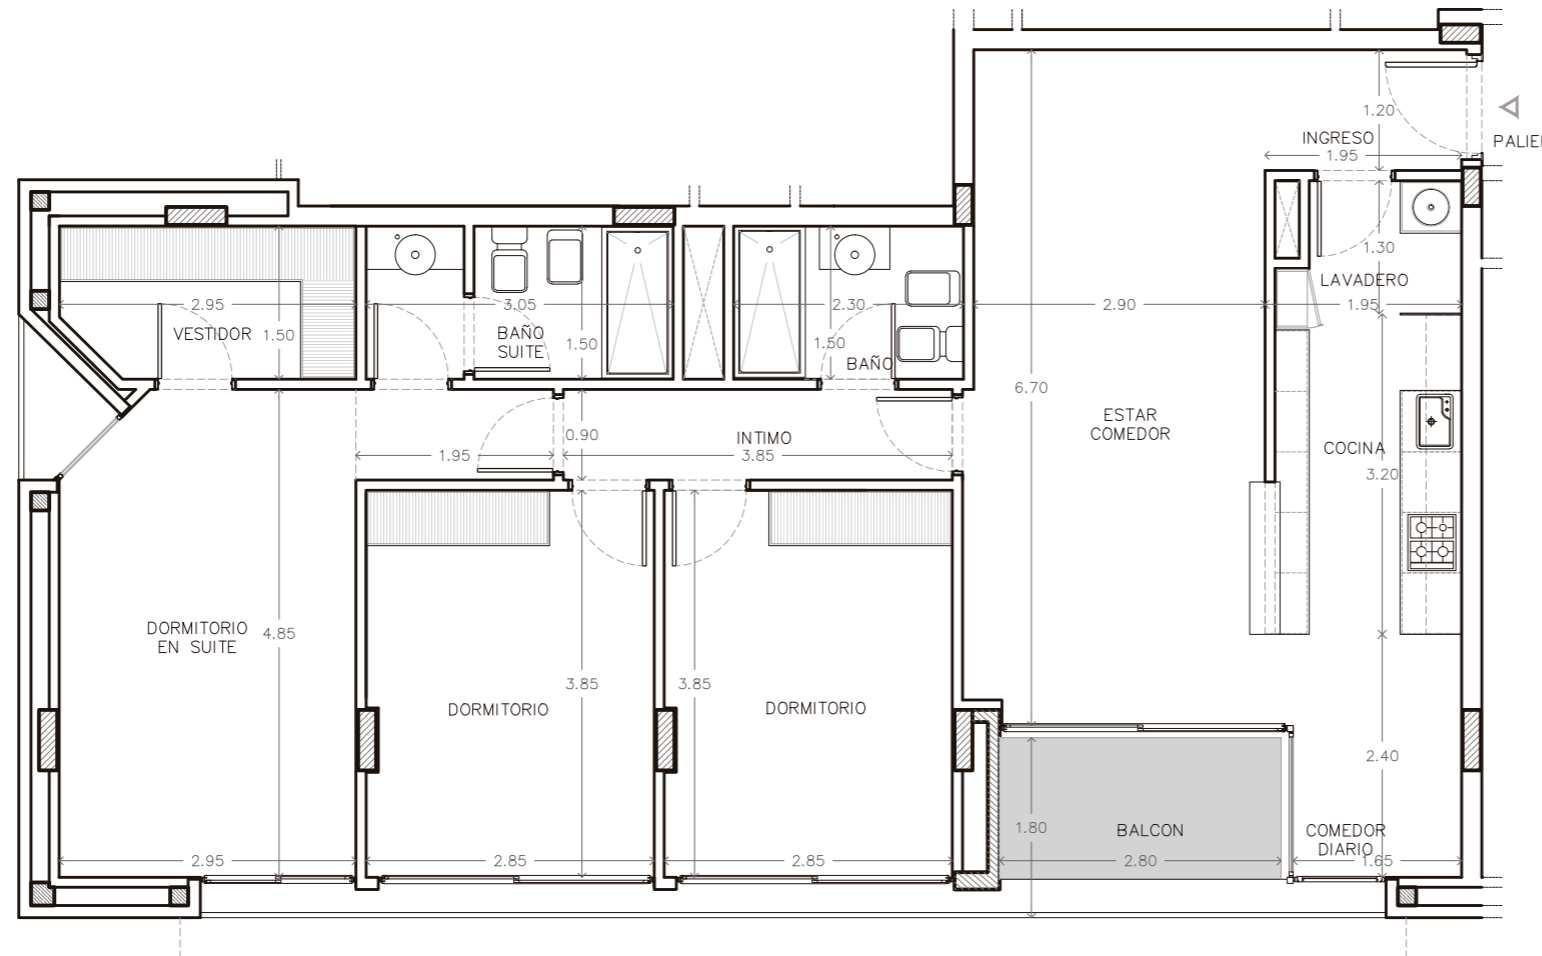


**EDIFICIO TR3S**  
ETAPA 2

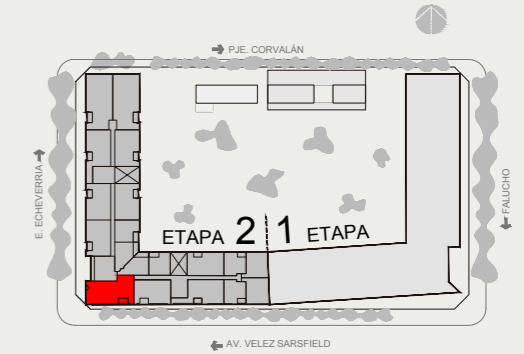

**TRES DORMITORIOS**

UNIDAD 03-11 / PISO 3

133,1 m<sup>2</sup>

EXCLUSIVOS 109,1 m<sup>2</sup>  
COMUNES 24,0 m<sup>2</sup>

Dormitorio en suite	2,95 x 4,85 m
Vestidor	2,95 x 1,50 m
Dormitorio	2,85 x 3,85 m
Dormitorio	2,85 x 3,85 m
Estar   Comedor	2,90 x 6,70 m
Ingreso	1,95 x 1,20 m
Comedor Diario	1,65 x 2,40 m
Cocina	1,95 x 3,20 m
Lavadero	1,95 x 1,30 m
Balcón	2,80 x 1,80 m
Baño suite	3,05 x 1,50 m
Baño	2,30 x 1,50 m

CONDOS  
REFINERÍA

**fundar** | **ROSENAL**  
INVERSIONES

Información no contractual factible a sufrir cambios y/o modificaciones en función de reglamentaciones y ejecución técnica. La unidad se entrega únicamente con mobiliario fijo: placares, muebles de cocina y vanity.