
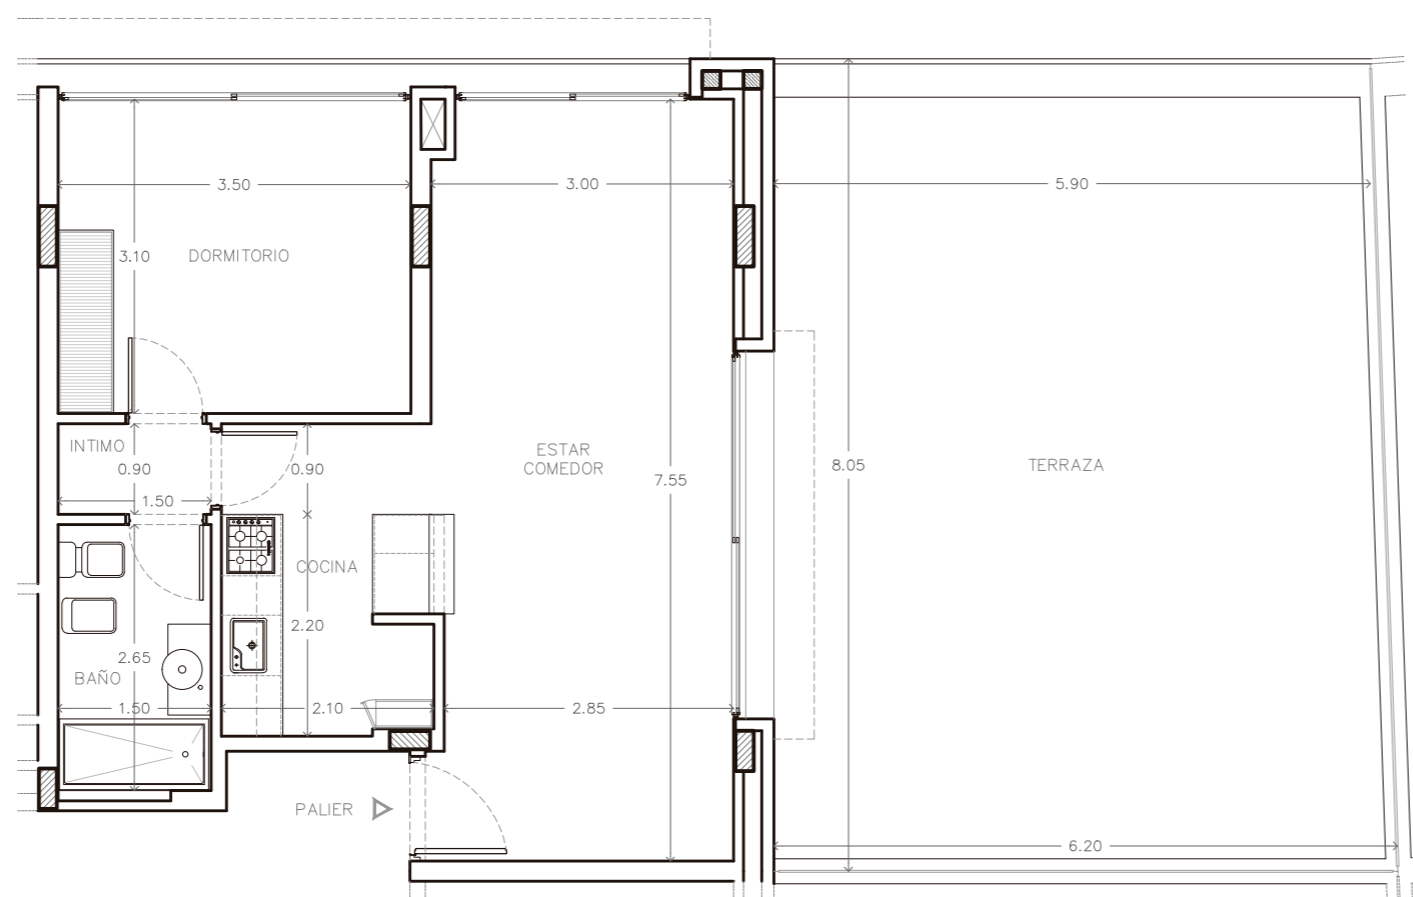


EDIFICIO TR35
ETAPA 2

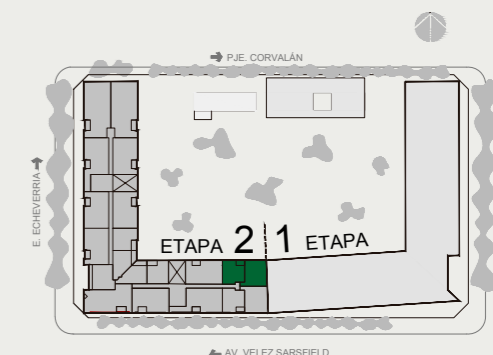

UN DORMITORIO

UNIDAD 03-17 / PISO 3

69,0 m² + 48,5 m² terraza

EXCLUSIVOS 54,4 m²
COMUNES 14,6 m²

TERRAZA 48,5 m²

Dormitorio	3,50 x 3,10 m
Estar Comedor	3,00 - 2,85 x 7,55 m
Cocina	2,10 x 2,20 m
Terraza	6,20 x 8,05 m
Baño	1,50 x 2,65 m

CONDOS
REFINERÍA

Información no contractual factible a sufrir cambios y/o modificaciones en función de reglamentaciones y ejecución técnica. La unidad se entrega únicamente con mobiliario fijo: placares, muebles de cocina y vanitory.