
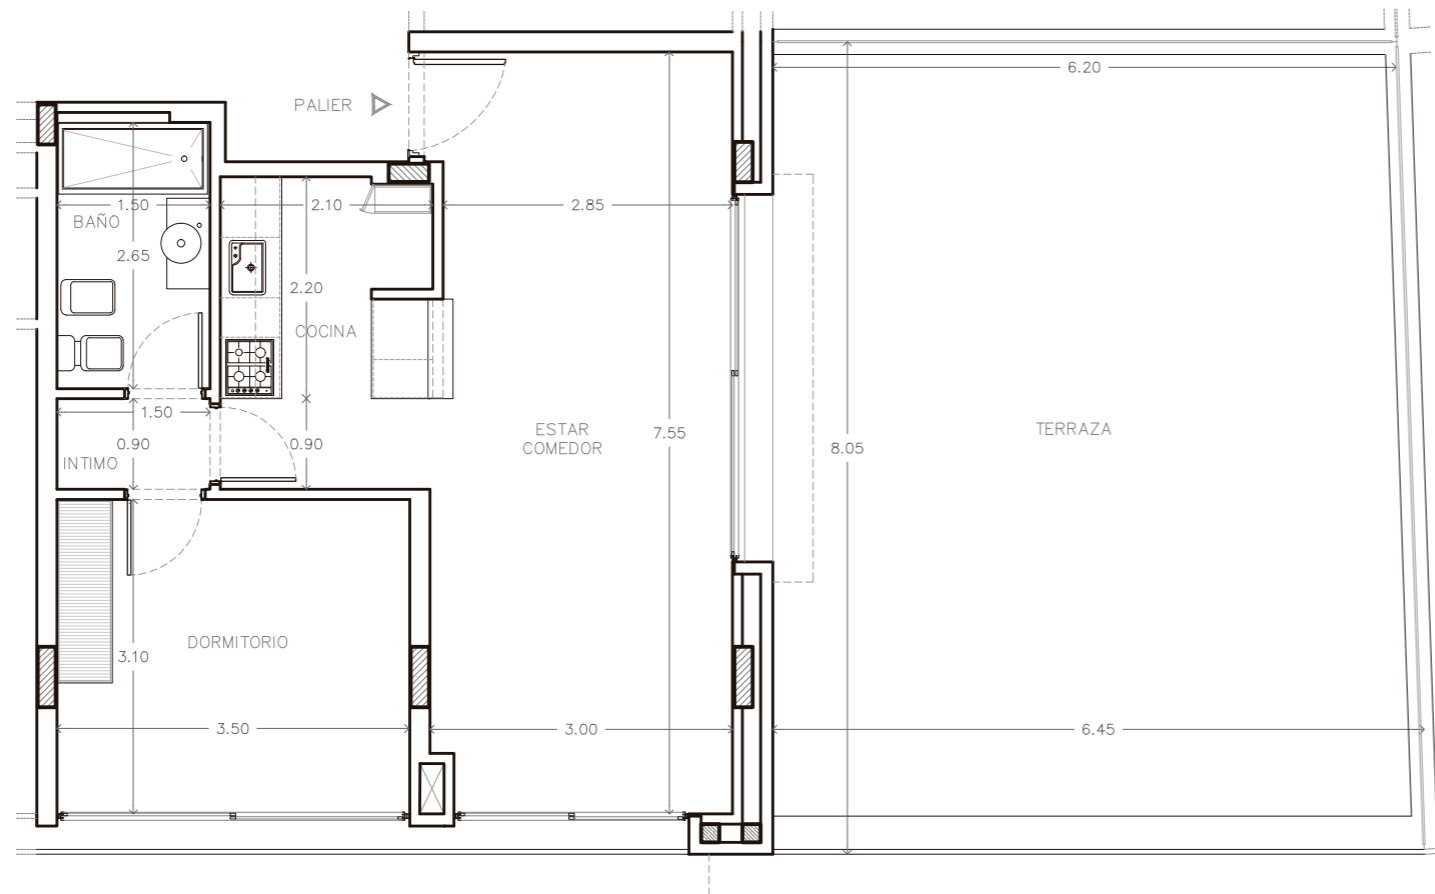


**EDIFICIO  
TR3S**  
ETAPA 2

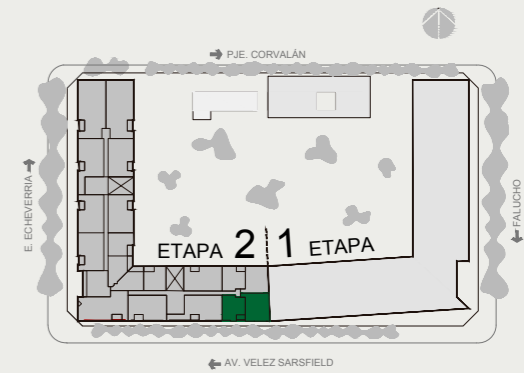

**UN DORMITORIO**


UNIDAD 03-18 / PISO 3

69,2 m<sup>2</sup> + 50,7 m<sup>2</sup> terraza

EXCLUSIVOS 54,4 m<sup>2</sup>  
COMUNES 14,8 m<sup>2</sup>

TERRAZA 50,7 m<sup>2</sup>

Dormitorio	3,50 x 3,10 m
Estar   Comedor	3,00 - 2,85 x 7,55 m
Cocina	2,10 x 2,20 m
Terraza	6,45 x 8,05 m
Baño	1,50 x 2,65 m

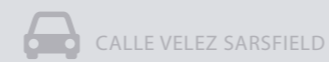

CONDOS  
REFINERÍA



Información no contractual factible a sufrir cambios y/o modificaciones en función de reglamentaciones y ejecución técnica. La unidad se entrega únicamente con mobiliario fijo: placares, muebles de cocina y vanitory.