
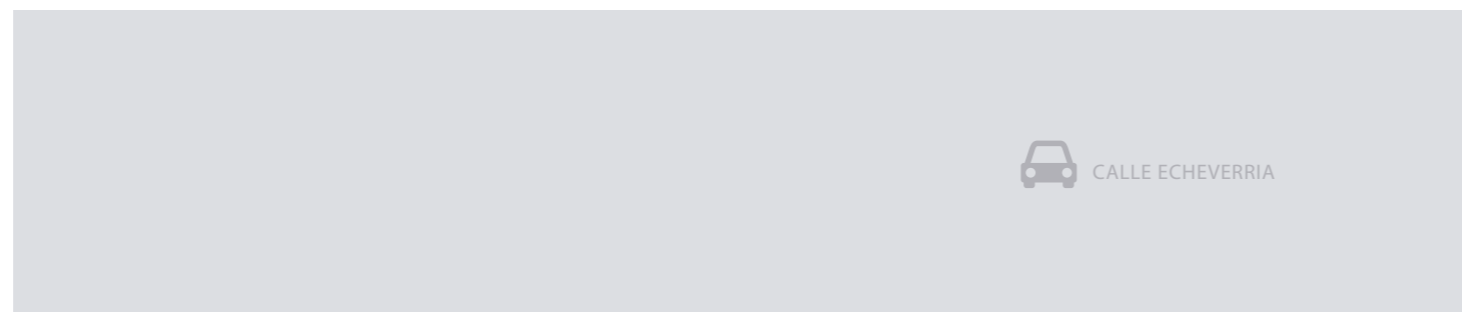
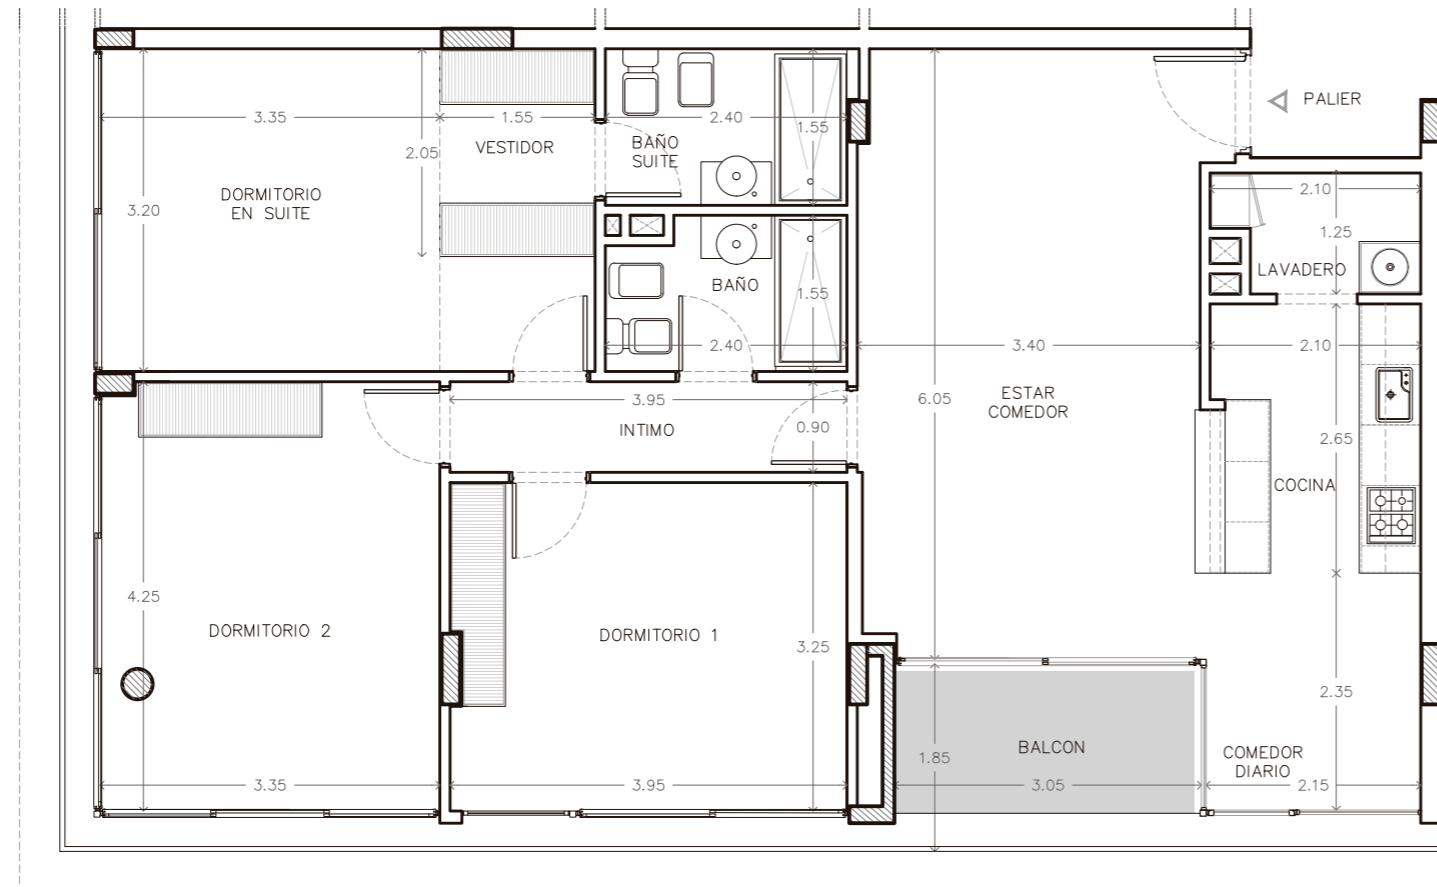


EDIFICIO CUATRO
ETAPA 2

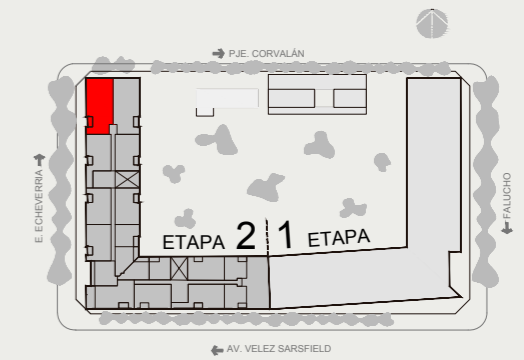

TRES DORMITORIOS

UNIDAD 04-01 / PISO 4

128,0 m²

EXCLUSIVOS 106,8 m²
COMUNES 21,2 m²

| | |
|---------------------|---------------|
| Dormitorio en suite | 3,35 x 3,20 m |
| Vestidor | 1,55 x 2,05 m |
| Dormitorio 1 | 3,95 x 3,25 m |
| Dormitorio 2 | 3,35 x 4,25 m |
| Estar Comedor | 3,40 x 6,05 m |
| Comedor Diario | 2,15 x 2,35 m |
| Cocina | 2,10 x 2,65 m |
| Lavadero | 2,10 x 1,25 m |
| Balcón | 3,05 x 1,85 m |
| Baño suite | 2,40 x 1,55 m |
| Baño | 2,40 x 1,55 m |

CONDOS
REFINERÍA

fundar | **ROSENTAL**
INVERSIONES

Información no contractual factible a sufrir cambios y/o modificaciones en función de reglamentaciones y ejecución técnica. La unidad se entrega únicamente con mobiliario fijo: placares, muebles de cocina y vanity.