


EDIFICIO
UNO
ETAPA 1

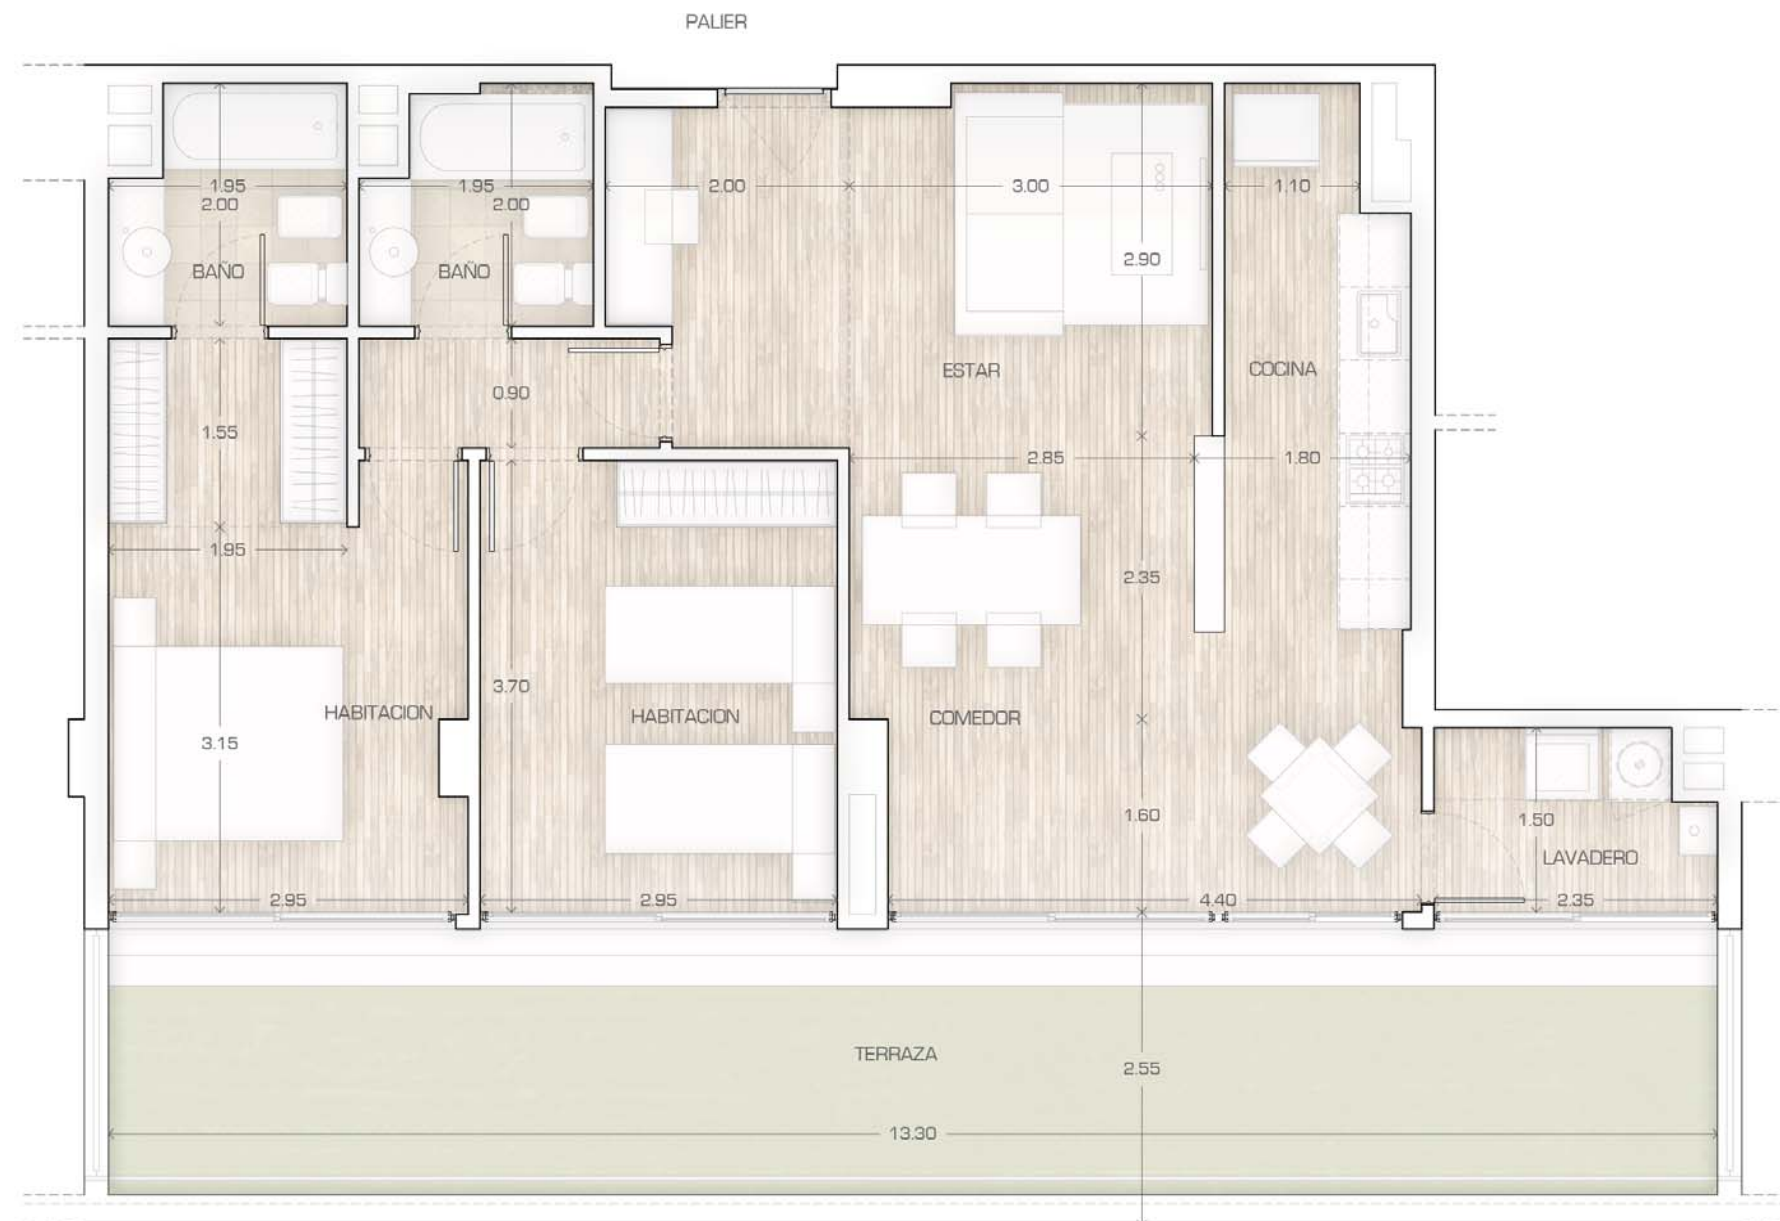

DOS DORMITORIOS

UNIDAD 00-30 / PLANTA BAJA

108,5 m²

EXCLUSIVOS 89,9 m²
COMUNES 18,6 m²

Dormitorio en suite	2,95 x 3,15 m
Vestidor	1,95 x 1,55 m
Dormitorio	2,95 x 3,70 m
Estar Comedor	5,00 3,00 m x 6,85 m
Cocina	1,50 x 4,50 m
Lavadero	2,35 x 1,50 m
Terraza	13,30 x 2,55 m
Baño 1	1,95 x 2,00 m
Baño 2	1,95 x 2,00 m



CONDOS
REFINERÍA

fundar | **ROSENAL**
INVERSIONES

Información no contractual factible a sufrir cambios y/o modificaciones en función de reglamentaciones y ejecución técnica.
La unidad se entrega únicamente con mobiliario fijo: placares, muebles de cocina y vanitory.