


EDIFICIO  
**UNO**  
ETAPA 1

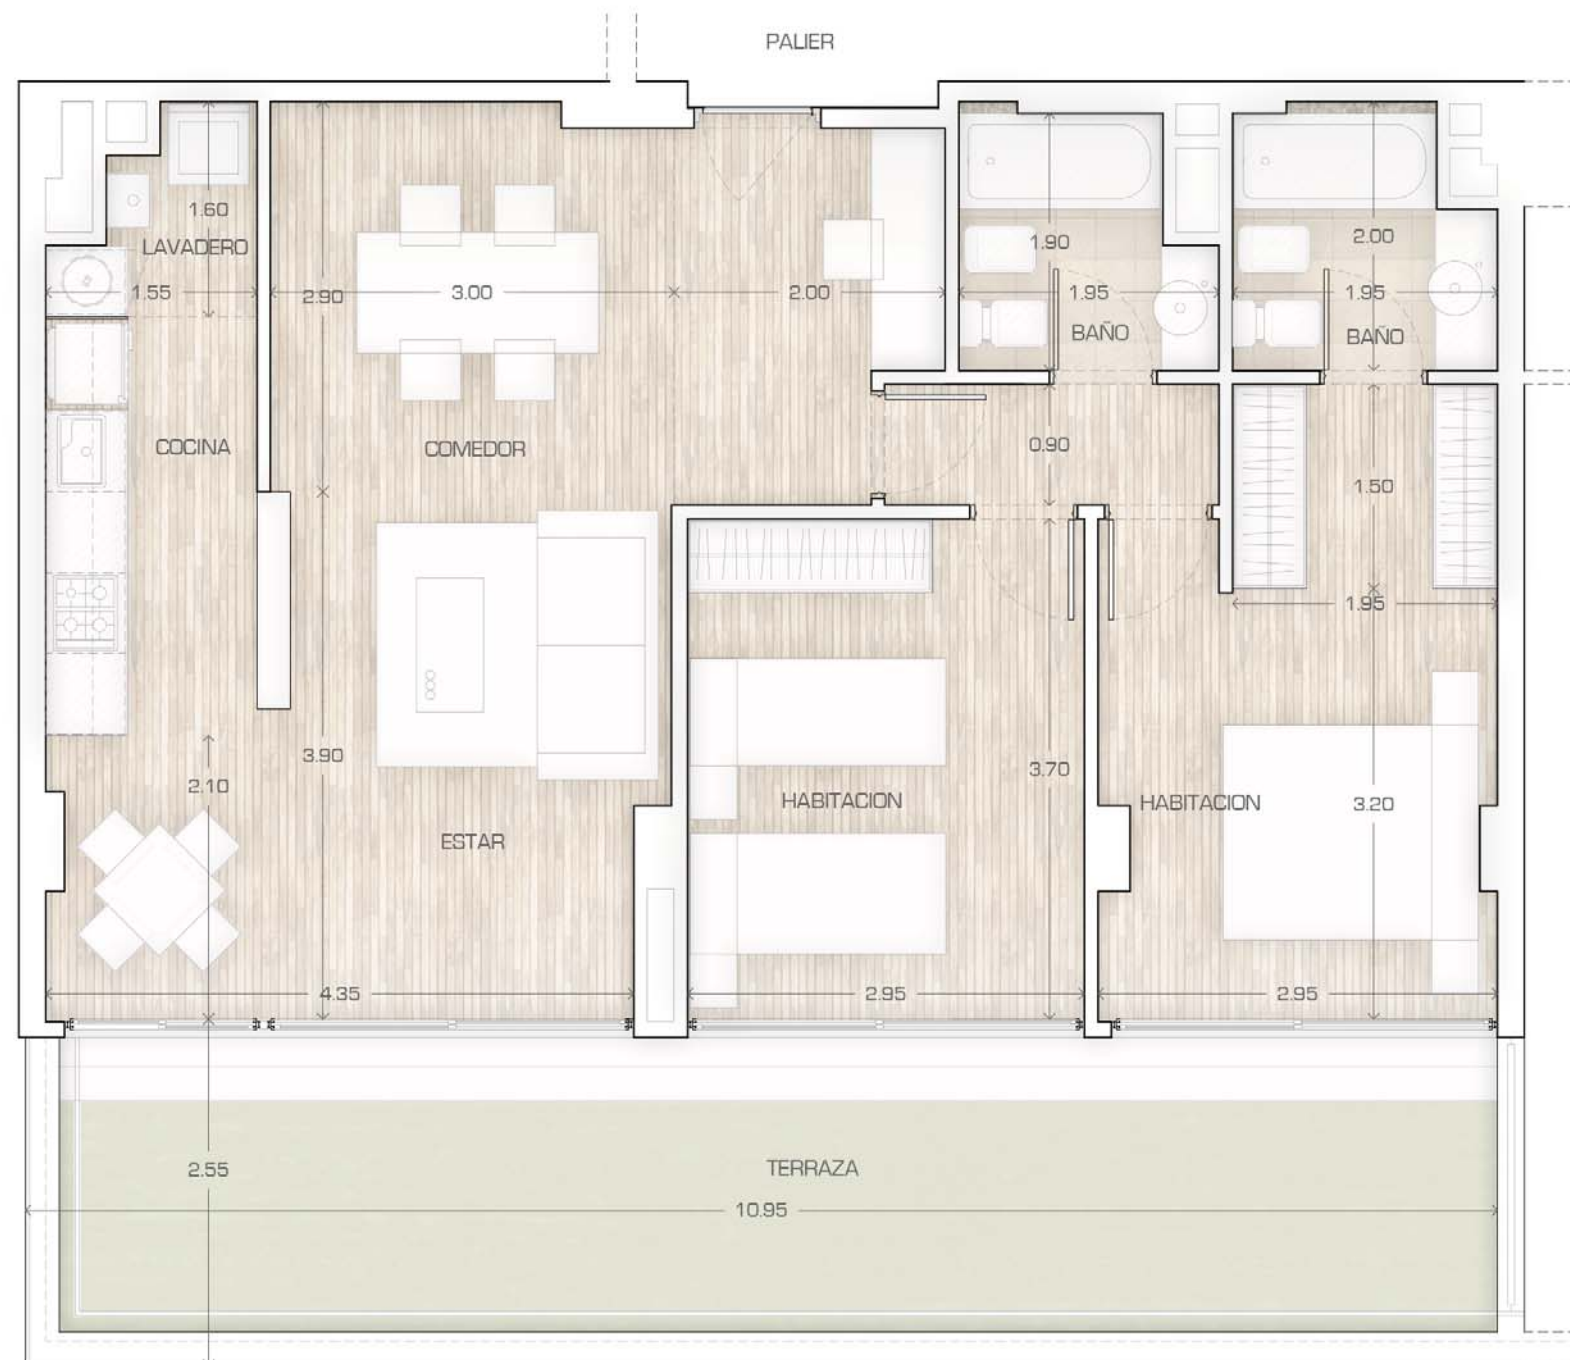

**DOS DORMITORIOS**

UNIDAD 00-32 / PLANTA BAJA

101,7 m<sup>2</sup>

EXCLUSIVOS 84,1 m<sup>2</sup>  
COMUNES 17,6 m<sup>2</sup>

Dormitorio en suite	2,95 x 3,20 m
Vestidor	1,95 x 1,50 m
Dormitorio	2,95 x 3,70 m
Estar   Comedor	5,00   3,00 m x 5,80 m
Comedor Diario	1,75 x 2,10 m
Cocina	1,55 x 4,10 m
Lavadero	1,55 x 1,60 m
Terraza	10,95 x 2,55 m
Baño 1	1,95 x 2,00 m
Baño 2	1,95 x 1,90 m

CALLE FALUCHO

CONDOS  
**REFINERÍA**

**fundar** | **ROSENAL**  
INVERSIONES

Información no contractual factible a sufrir cambios y/o modificaciones en función de reglamentaciones y ejecución técnica.  
La unidad se entrega únicamente con mobiliario fijo: placares, muebles de cocina y vanitory.