
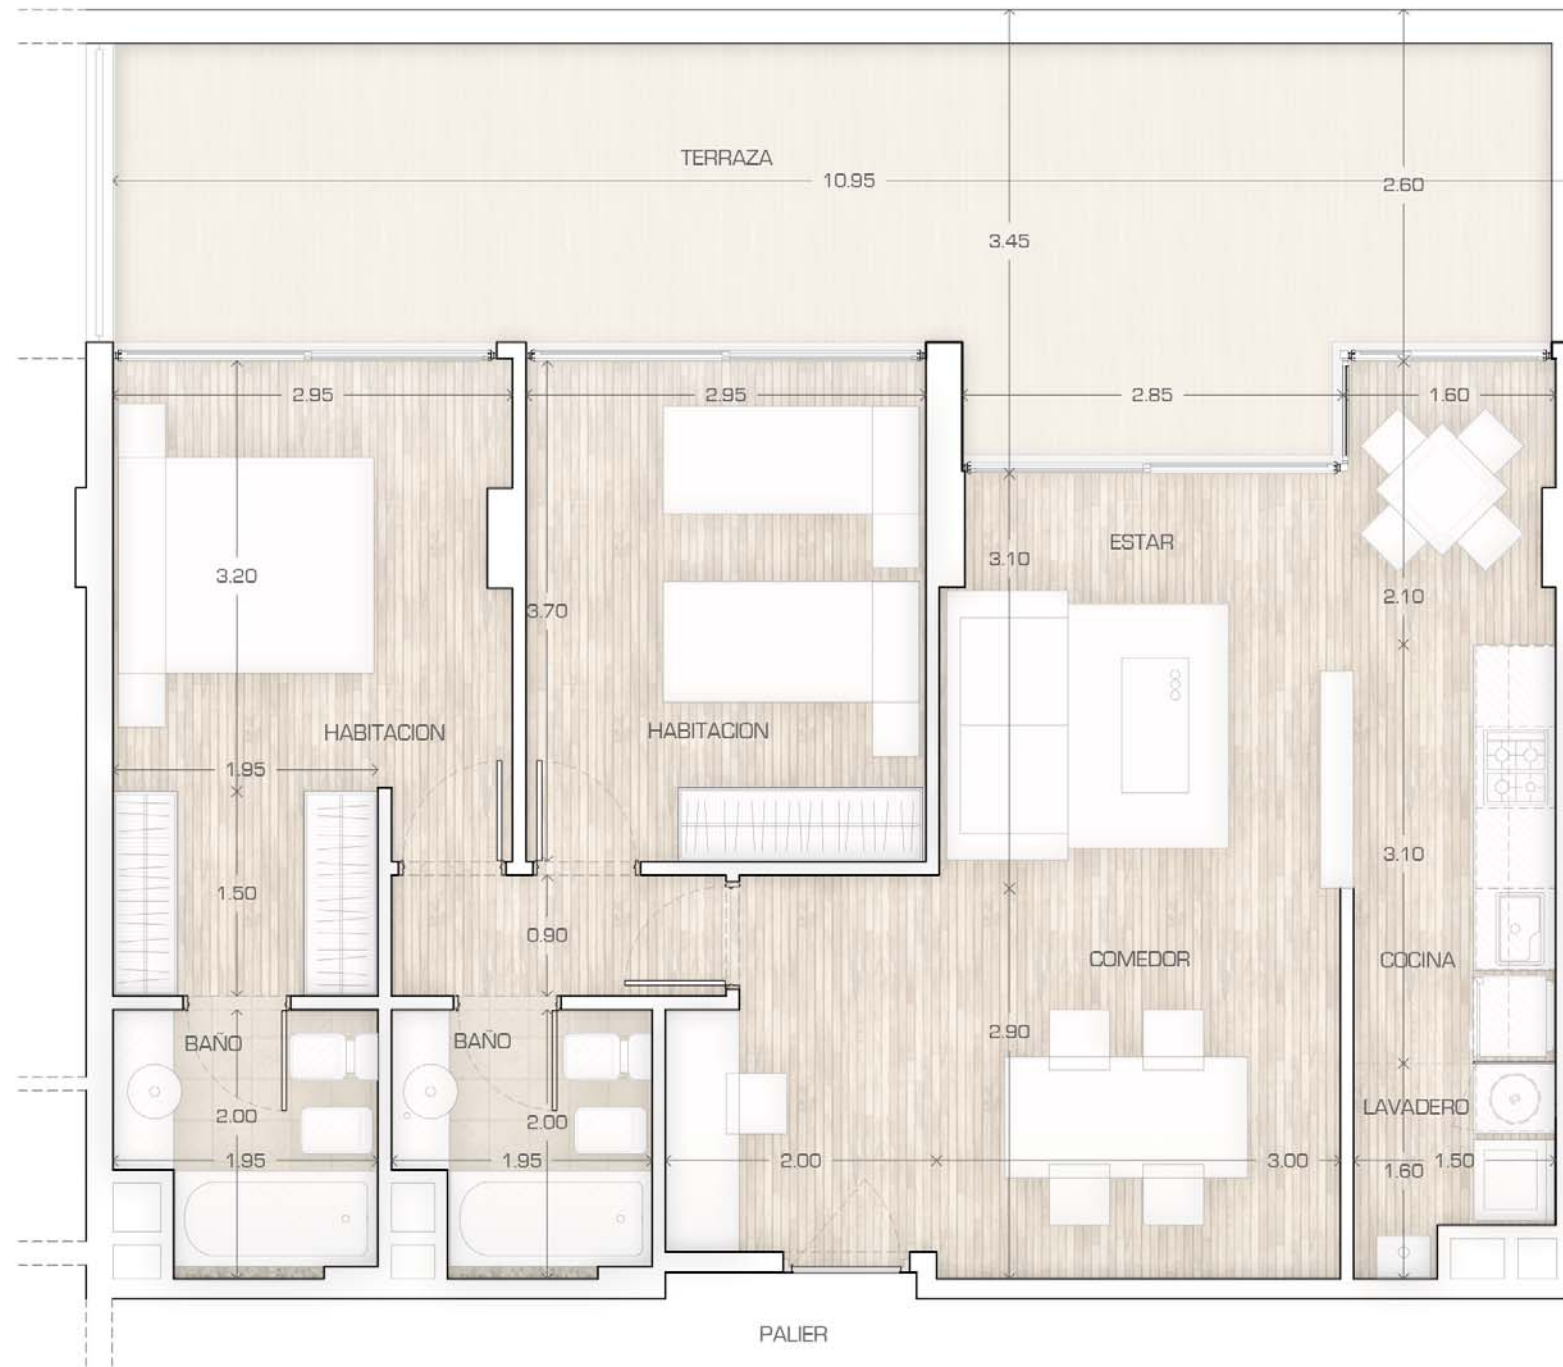


EDIFICIO
DO2
ETAPA 1

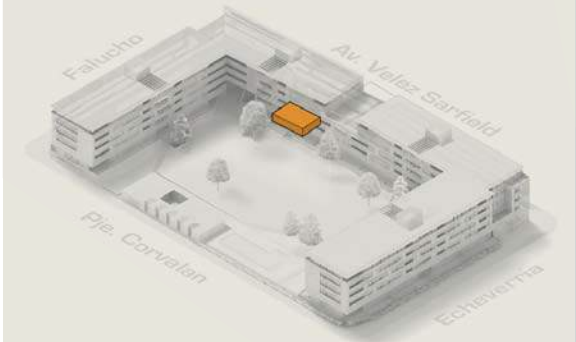

DOS DORMITORIOS

UNIDAD 00-16 / PLANTA BAJA

106,8 m²

EXCLUSIVOS 85,2 m²
COMUNES 21,2 m²

Dormitorio en suite	2,95 x 3,20 m
Vestidor	1,95 x 1,50 m
Dormitorio	2,95 x 3,70 m
Estar Comedor	5,00 3,00 m x 6,00 m
Comedor Diario	1,60 x 2,10 m
Cocina	1,50 x 3,10 m
Lavadero	1,50 x 1,60 m
Terraza	10,95 x 2,60 m
Baño 1	1,95 x 2,00 m
Baño 2	1,95 x 2,00 m

CONDOS
REFINERÍA



Información no contractual factible a sufrir cambios y/o modificaciones en función de reglamentaciones y ejecución técnica.
La unidad se entrega únicamente con mobiliario fijo: placares, muebles de cocina y vanitory.