

EDIFICIO  
**DO2**  
ETAPA 1



## LOCAL COMERCIAL

UNIDAD 00-24 / PLANTA BAJA


71.0 m<sup>2</sup>

EXCLUSIVOS 65,9m<sup>2</sup>  
COMUNES 5,1 m<sup>2</sup>

Local	7,35/12,60 x 6,20/1,45 m
Vidriera	12,60 m
(Baño)	2,30 x 1,80 m
(Kitchenette)	1,10 x 1,80 m

CONDOS  
REFINERÍA

**fundar** | **ROSENAL**  
INVERSIONES

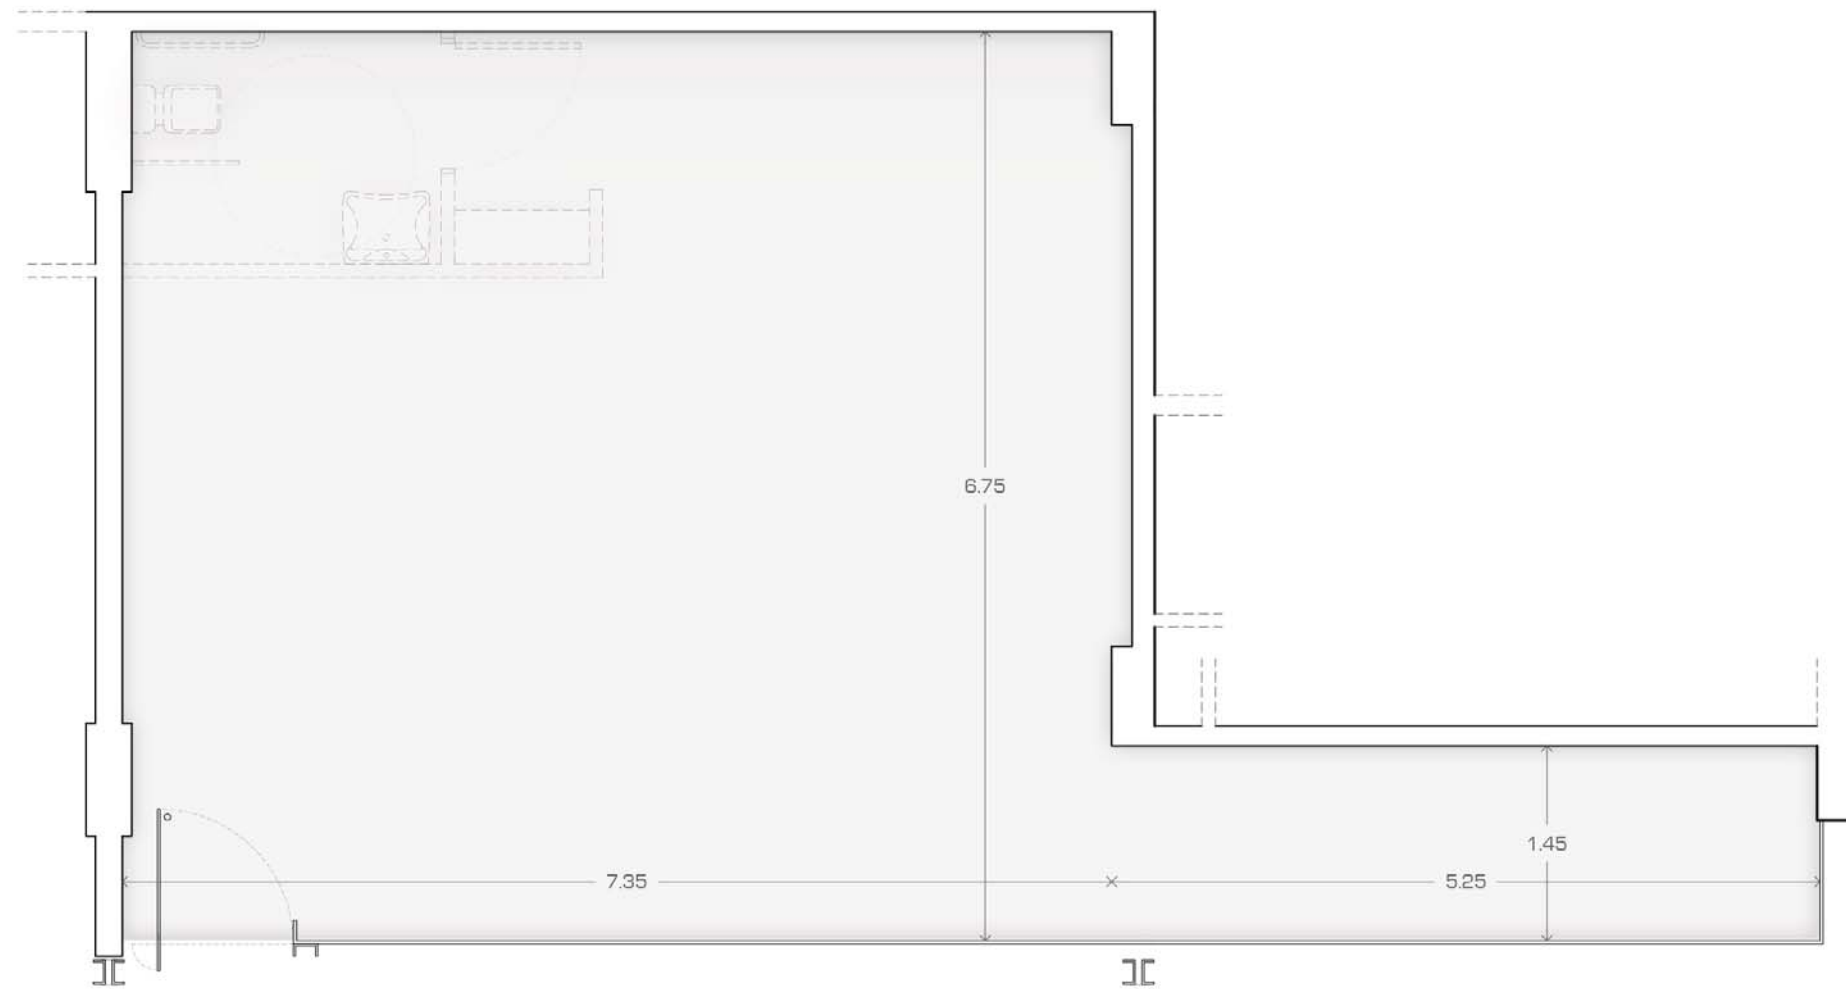

 CALLE VELEZ SANSFIELD

Información no contractual factible a sufrir cambios y/o modificaciones en función de reglamentaciones y ejecución técnica.  
La unidad se entrega unicamente con mobiliario fijo: placares, muebles de cocina y vanitory.