

EDIFICIO
UNO
ETAPA 1



LOCAL COMERCIAL

UNIDAD 00-33 / PLANTA BAJA


119,7 m²

EXCLUSIVOS 111,1m²
COMUNES 8,6 m²

Local	11,15/4,15 x 13,65/6,70 m
Vidriera	21,25 m
(Baño)	2.30 x 1.60 m
(Kitchenette)	1.75 x 1.60 m

CONDOS
REFINERÍA

fundar | **ROSENAL**
INVERSIONES

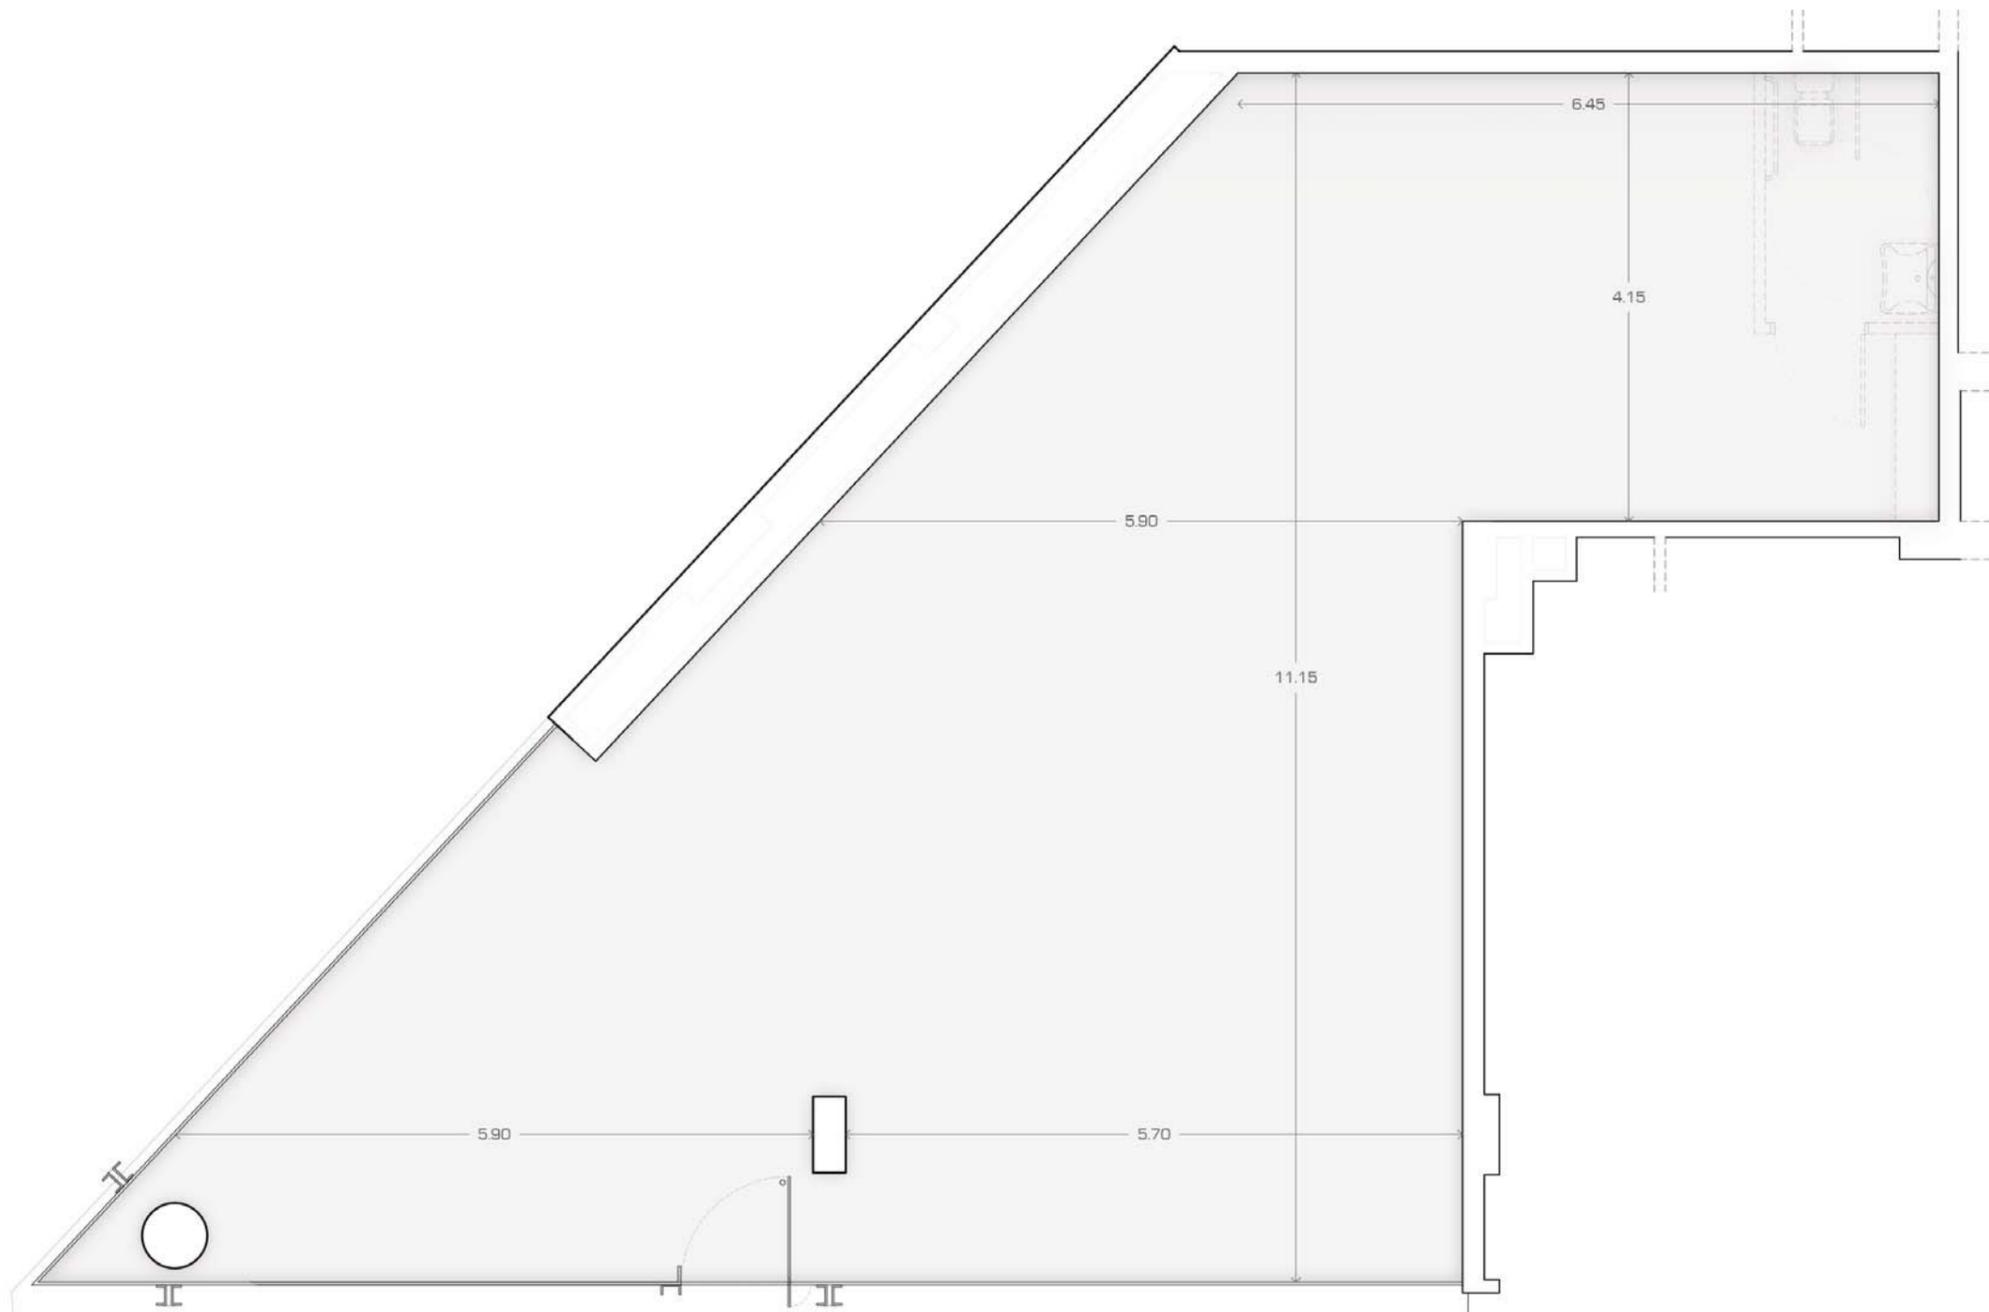

Información no contractual factible a sufrir cambios y/o modificaciones en función de reglamentaciones y ejecución técnica.
La unidad se entrega únicamente con mobiliario fijo: placares, muebles de cocina y vanitory.