


EDIFICIO  
**UNO**  
ETAPA 1

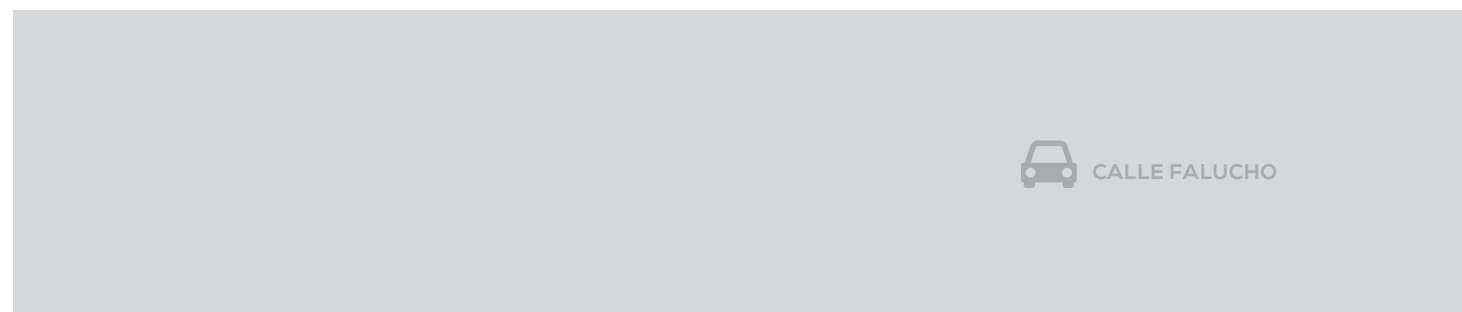

**DOS DORMITORIOS**

UNIDAD 01-32 / PISO 1

100,3 m<sup>2</sup>

EXCLUSIVOS 83,1 m<sup>2</sup>  
COMUNES 17,2 m<sup>2</sup>

Dormitorio en suite	2,95 x 3,25 m
Vestidor	1,95 x 1,55 m
Dormitorio	2,95 x 3,80 m
Estar   Comedor	5,00   3,00 m x 5,30 m
Comedor Diario	1,85 x 2,40 m
Cocina	1,55 x 4,50 m
Lavadero	2,35 x 1,60 m
Balcón	2,50 x 1,75 m
Baño 1	1,95 x 2,00 m
Baño 2	1,95 x 2,00 m

CONDOS  
**REFINERÍA**

**fundar** | **ROSENAL**  
INVERSIONES

Información no contractual factible a sufrir cambios y/o modificaciones en función de reglamentaciones y ejecución técnica.  
La unidad se entrega únicamente con mobiliario fijo: placares, muebles de cocina y vanitory.