

EDIFICIO
UNO
ETAPA 1



DOS DORMITORIOS

UNIDAD 01-36 / PISO 1


98,1 m²

EXCLUSIVOS 81,3 m²
COMUNES 16,8m²

Dormitorio 1	3.10 x 3.80 m
Dormitorio 2	3.10 x 4.80 m
Estar Comedor	3.00 x 6.80 m
Comedor Diario	1.75 x 2.25 m
Cocina	1.50 x 3.10 m
Lavadero	1.50 x 1.20 m
Balcón	2.50 x 1.75 m
Baño 1	1.75 x 1.70 m
Baño 2	2.55 x 1.50 m

CONDOS
REFINERÍA

fundar | **ROSENAL**
INVERSIONES

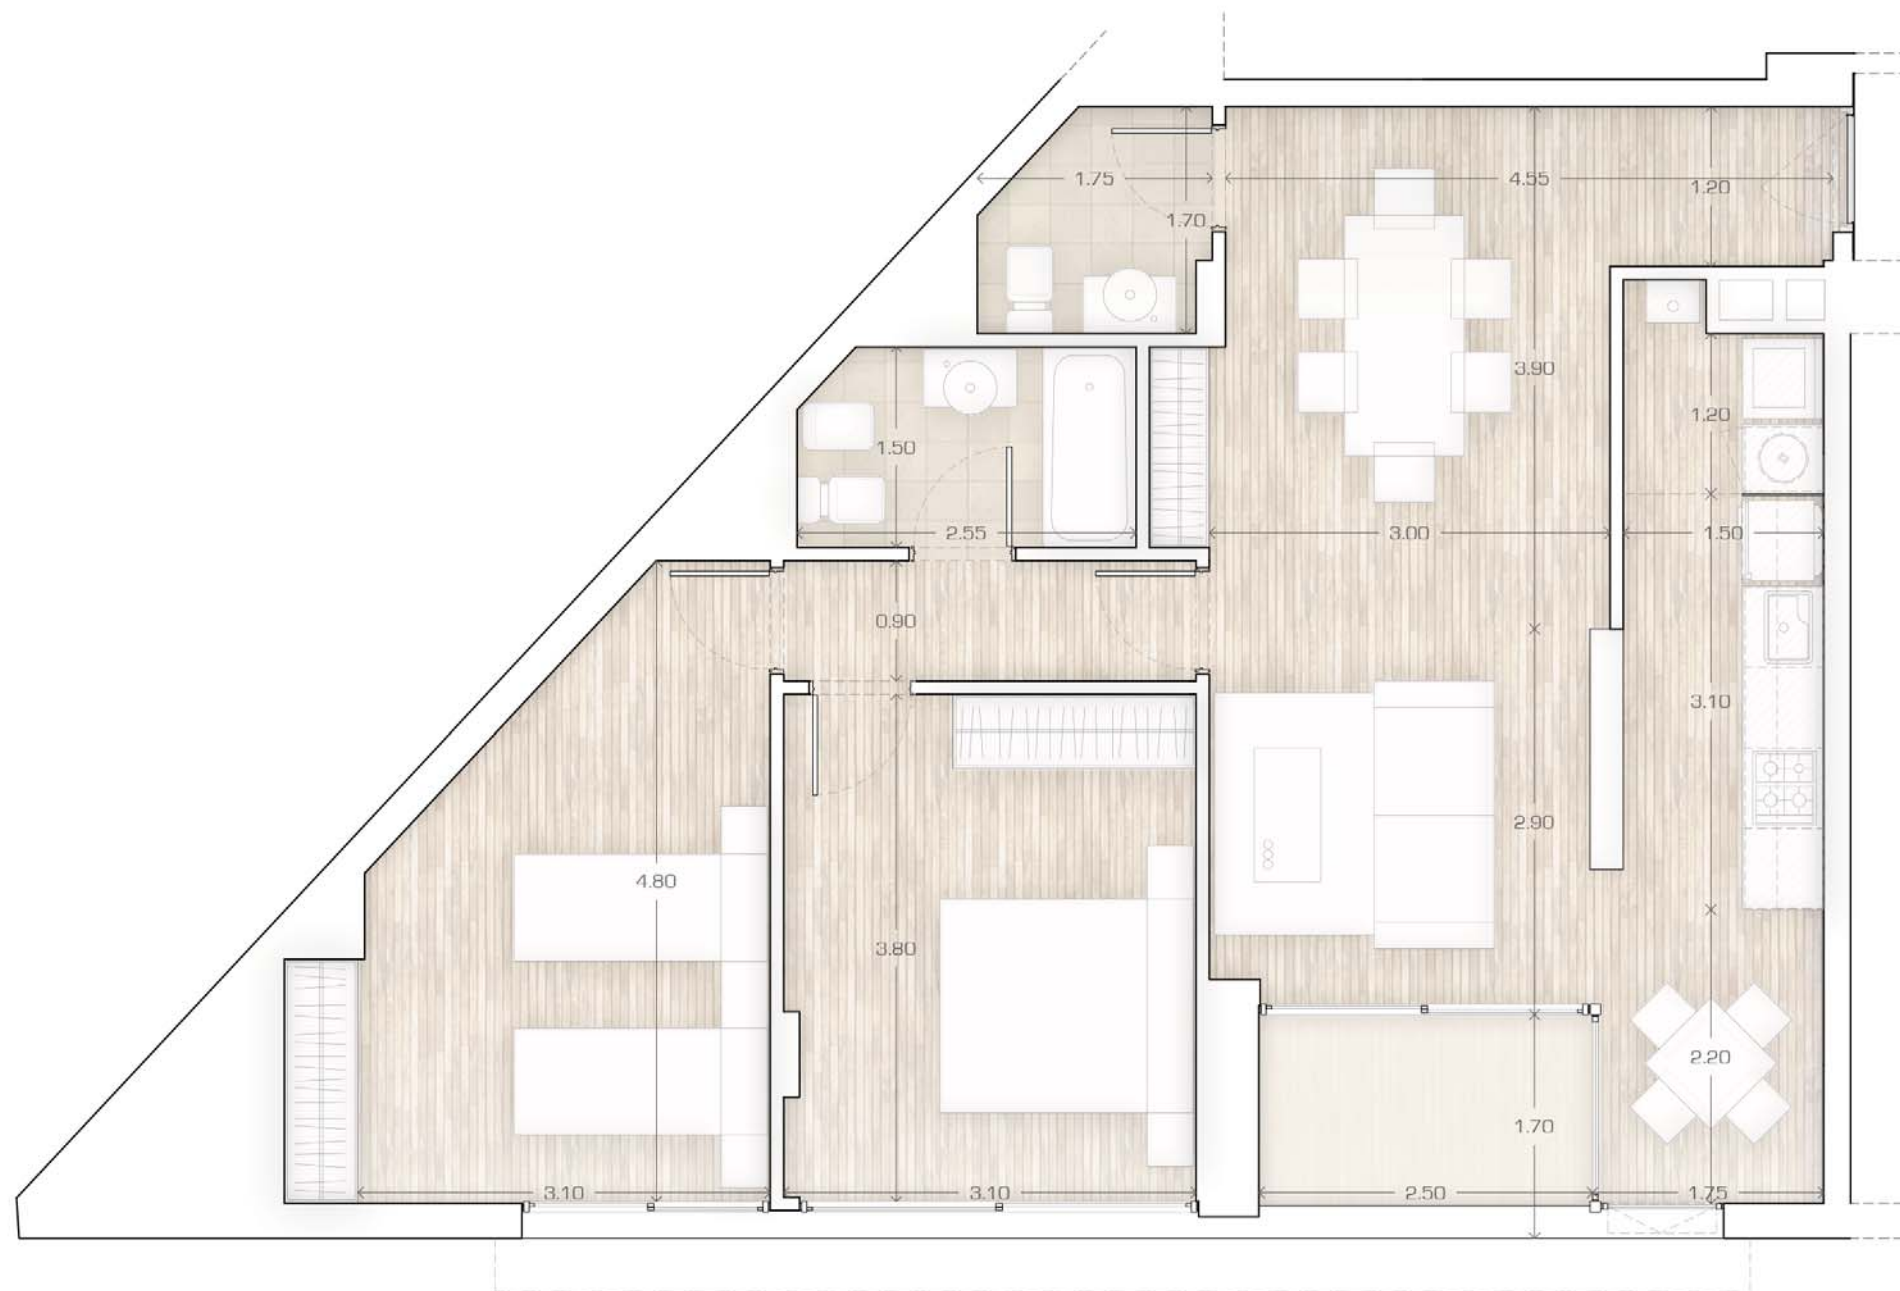

 CALLE FALUCHO

Información no contractual factible a sufrir cambios y/o modificaciones en función de reglamentaciones y ejecución técnica.
La unidad se entrega únicamente con mobiliario fijo: placares, muebles de cocina y vanitory.