

EDIFICIO
UNO
ETAPA 1




TRES DORMITORIOS

UNIDAD 02-32 / PISO 2

126,1 m²

EXCLUSIVOS 104,5 m²
COMUNES 21,6 m²

| | |
|---------------------|---------------|
| Dormitorio en suite | 3,35 x 3,20 m |
| Vestidor | 1,55 x 2,10 m |
| Dormitorio 1 | 3,35 x 4,25 m |
| Dormitorio 2 | 3,80 x 3,25 m |
| Estar Comedor | 3,40 x 6,05 m |
| Comedor Diario | 2,20 x 2,25 m |
| Cocina | 2,20 x 2,85 m |
| Lavadero | 2,10 x 1,20 m |
| Balcón | 3,05 x 1,75 m |
| Baño 1 | 2,40 x 1,55 m |
| Baño 2 | 2,40 x 1,55 m |

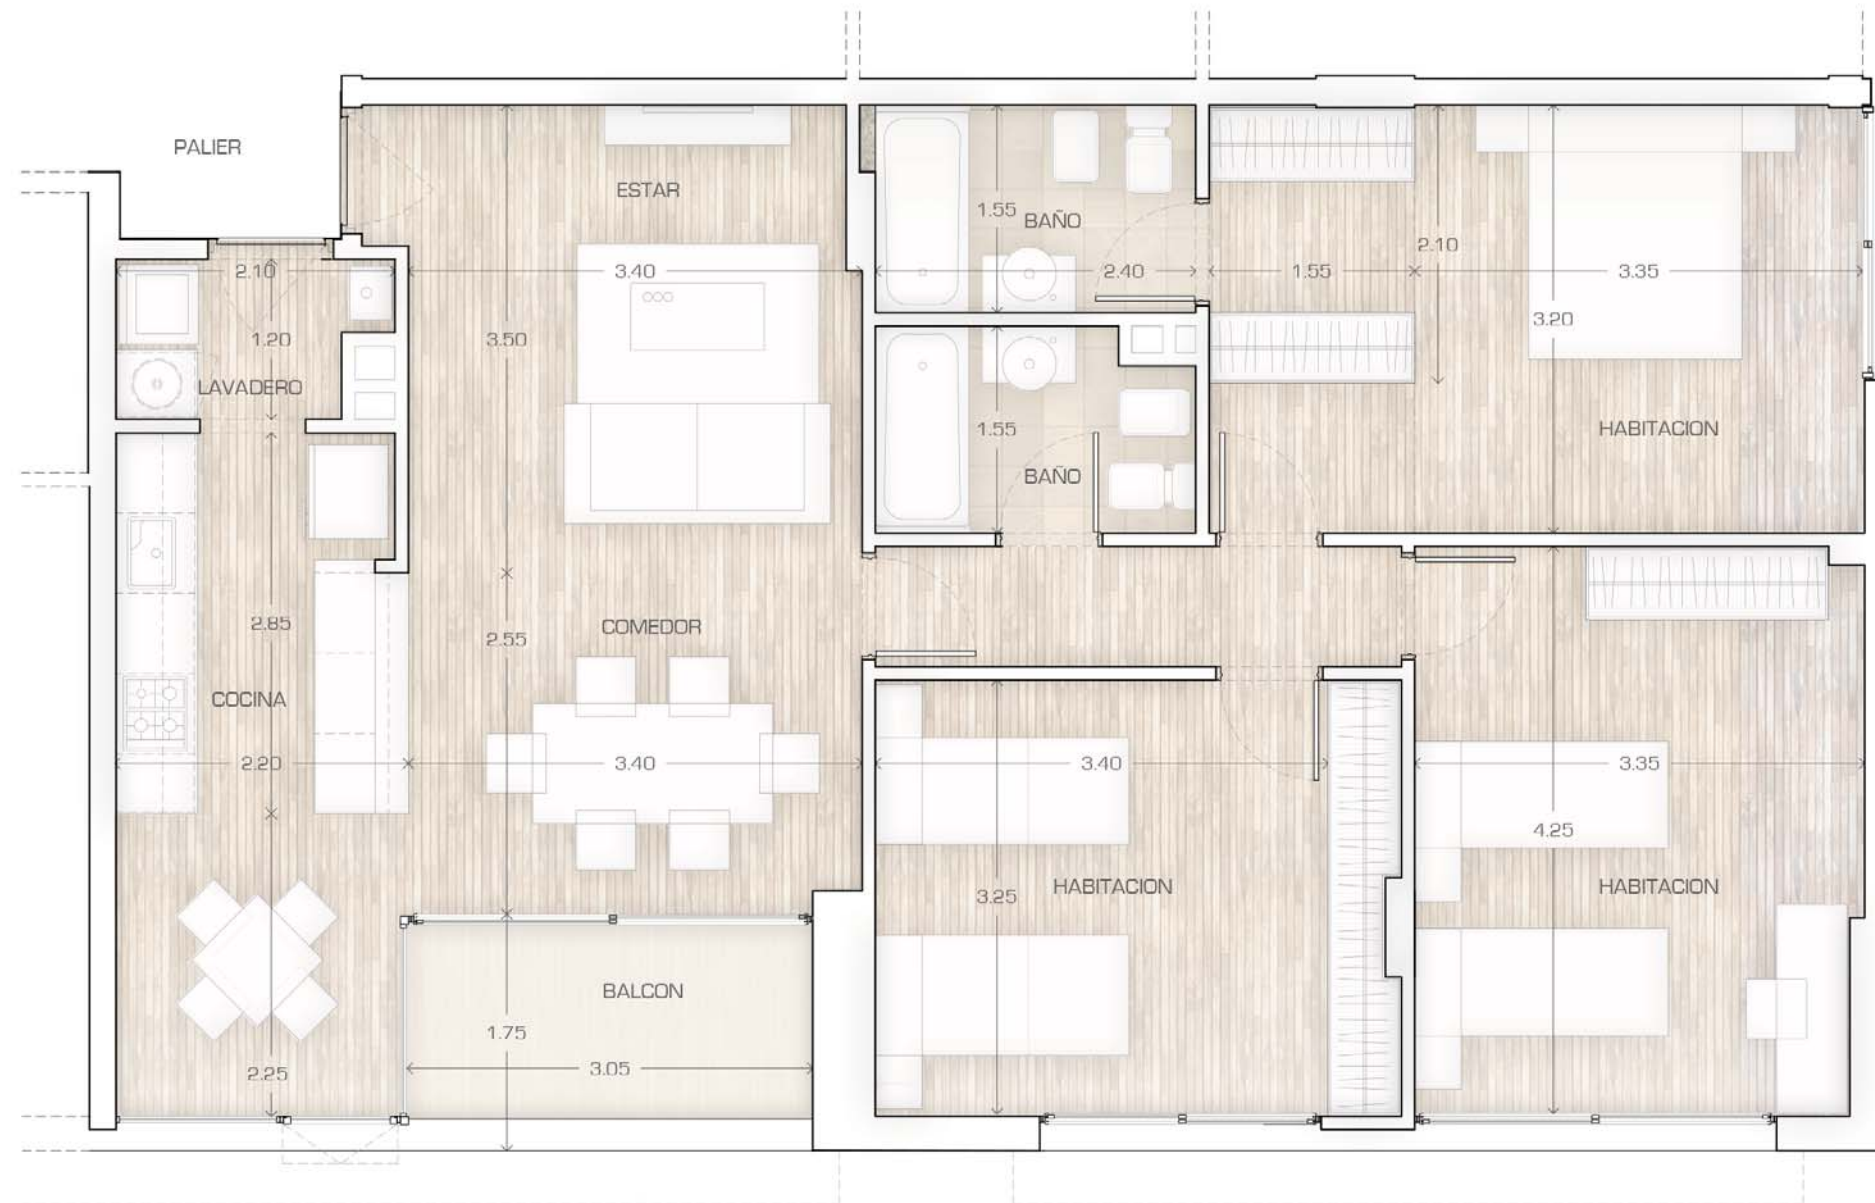

CONDOS
REFINERÍA

fundar | **ROSENAL**
INVERSIONES

Información no contractual factible a sufrir cambios y/o modificaciones en función de reglamentaciones y ejecución técnica.
La unidad se entrega únicamente con mobiliario fijo: placares, muebles de cocina y vanitory.