


EDIFICIO  
**UNO**  
ETAPA 1

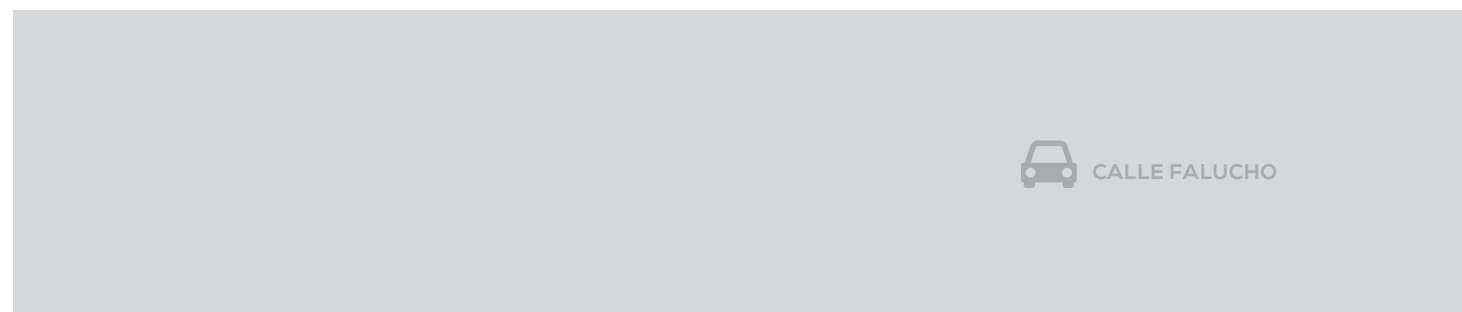

**DOS DORMITORIOS**

UNIDAD 03-34 / PISO 3

**95,0 m<sup>2</sup>**

EXCLUSIVOS 78,7 m<sup>2</sup>  
COMUNES 16,3 m<sup>2</sup>

Dormitorio en suite	2.95 x 3.25 m
Vestidor	1.95 x 1.55 m
Dormitorio	2.95 x 3.80 m
Estar   Comedor	5.00   3.00 m x 5.40 m
Comedor Diario	1.70 x 2.20 m
Cocina	1.50 x 3.10 m
Lavadero	1.50 x 1.60 m
Balcón	2.55 x 1.75 m
Baño 1	1.95 x 2.00 m
Baño 2	1.95 x 2.00 m

CONDOS  
**REFINERÍA**

**fundar** | **ROSENAL**  
INVERSIONES

Información no contractual factible a sufrir cambios y/o modificaciones en función de reglamentaciones y ejecución técnica.  
La unidad se entrega únicamente con mobiliario fijo: placares, muebles de cocina y vanitory.