

EDIFICIO  
**DO2**  
ETAPA 1




## DOS DORMITORIOS

UNIDAD 03-26 / PISO 3

118,2 m<sup>2</sup>

EXCLUSIVOS 96,8 m<sup>2</sup>  
COMUNES 21,2 m<sup>2</sup>

Dormitorio en suite	3.00 x 5.40 m
Dormitorio	3.60 x 3.80m
Estar   Comedor	3.00 x 6.70 m
Comedor Diario	1.70 x 2,20 m
Cocina	1.50 x 3.10 m
Lavadero	1.50 x 1,60 m
Balcón 1	2.70 x 1,75 m
Balcón 2	1.10 x 3.15 m
Baño 1	1.55 x 3.30 m
Baño 2	2.40 x 1.50 m

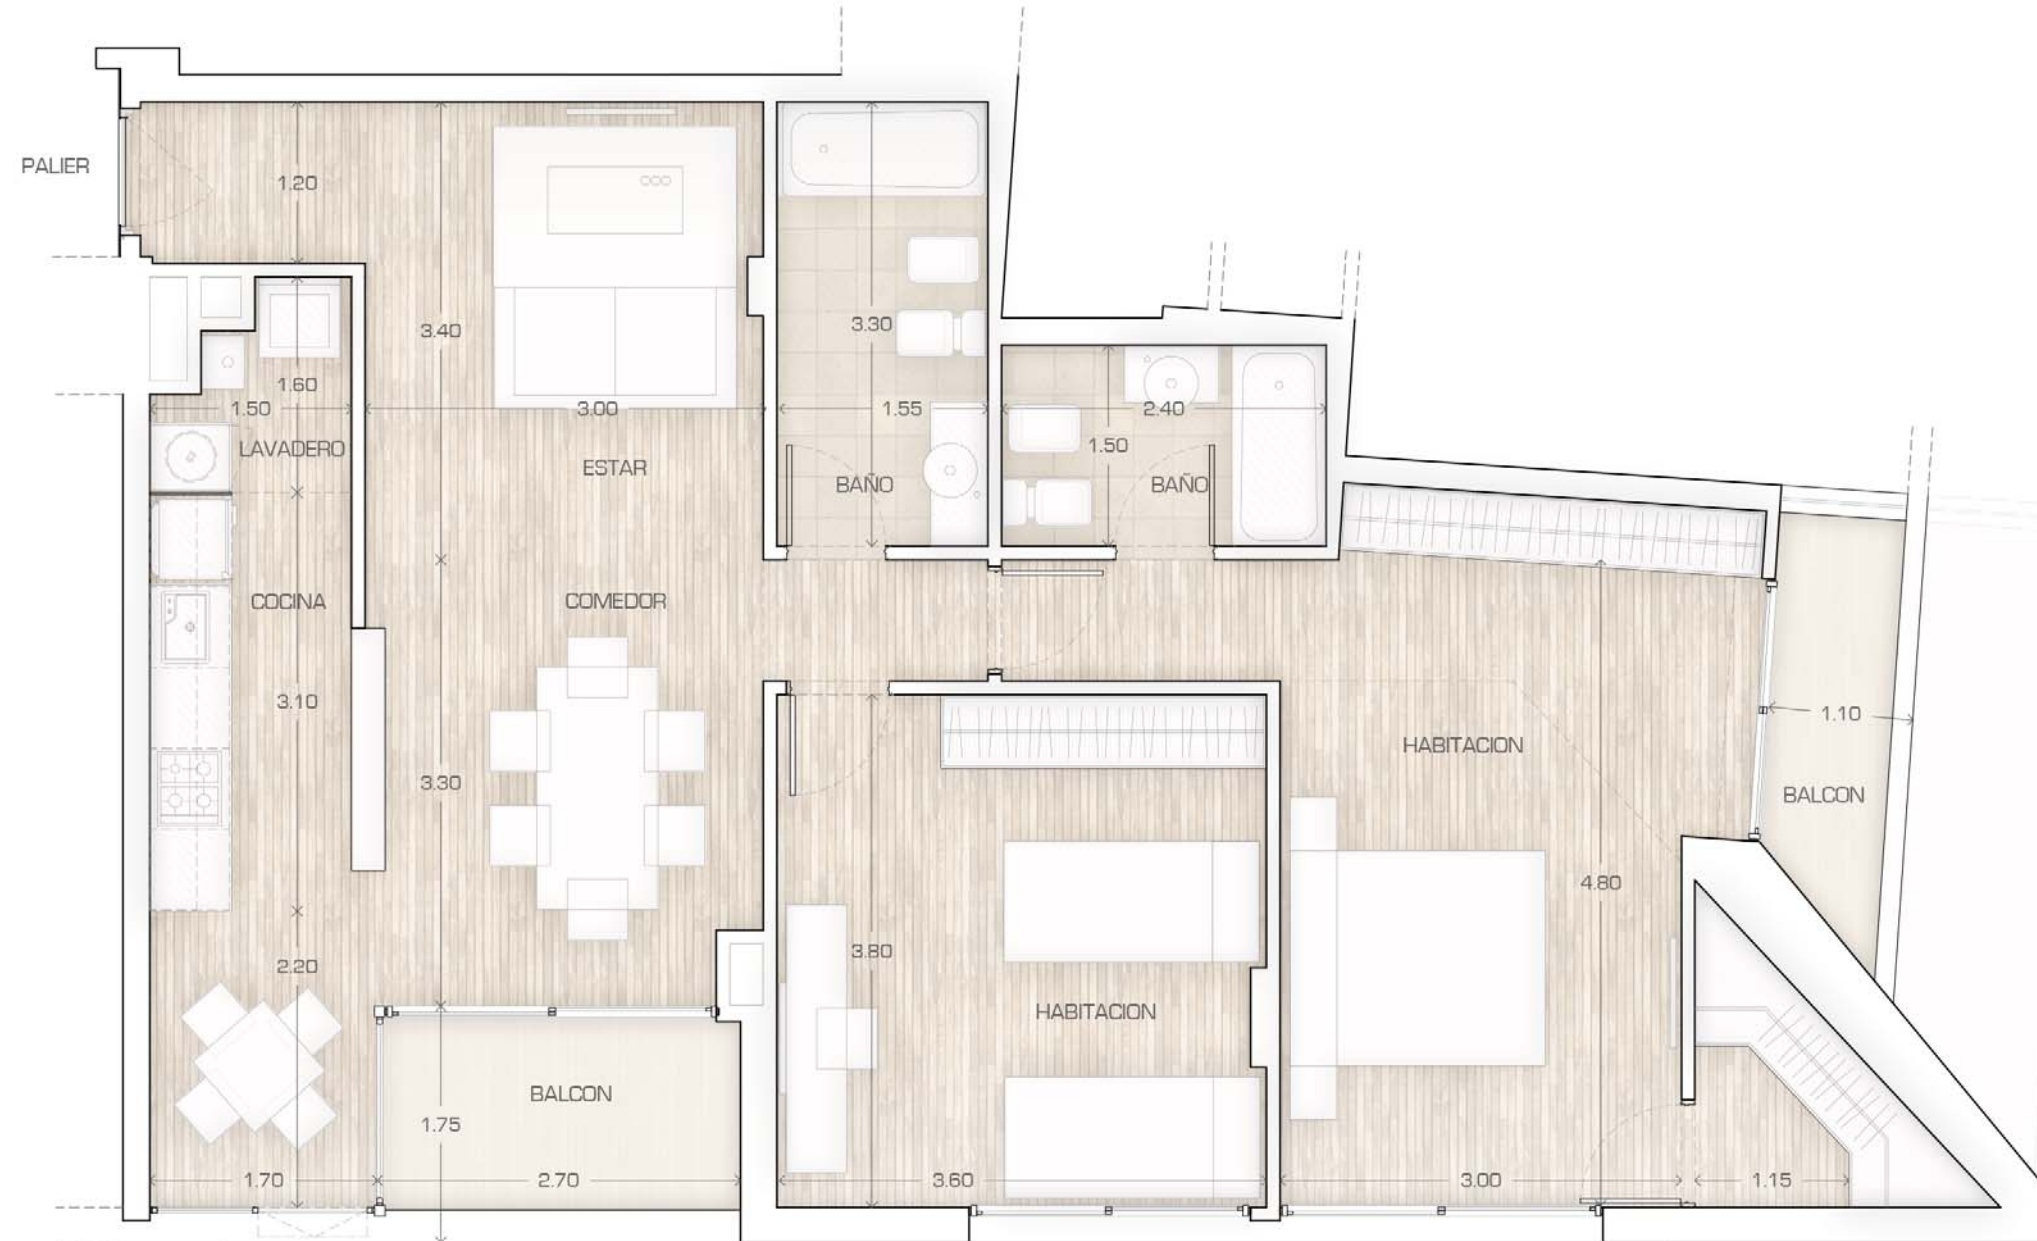

 CALLE VELEZ SANSFIELD

CONDOS  
**REFINERÍA**

**fundar** | **ROSENAL**  
INVERSIONES

Información no contractual factible a sufrir cambios y/o modificaciones en función de reglamentaciones y ejecución técnica.  
La unidad se entrega únicamente con mobiliario fijo: placares, muebles de cocina y vanitory.