


EDIFICIO  
**DO2**  
ETAPA 1

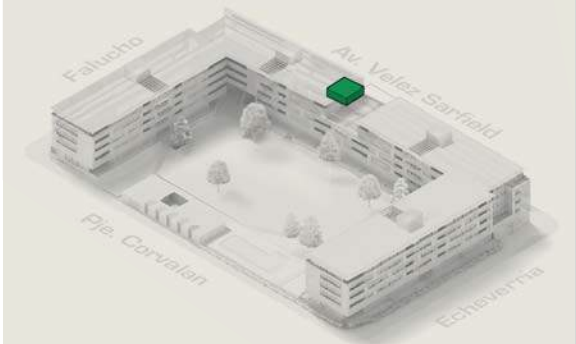


UN DORMITORIO

UNIDAD 03-20 / PISO 3

80,1 m<sup>2</sup>

EXCLUSIVOS 65,4 m<sup>2</sup>  
COMUNES 14,7 m<sup>2</sup>

Dormitorio	3.45 x 3,10 m
Estar   Comedor	3.05 x 7.55 m
Cocina	2.20 x 2.20 m
Terraza	6.50 x 7.80 m
Baño	1.50 x 2.70 m
Íntimo	1.50 x 0.90 m

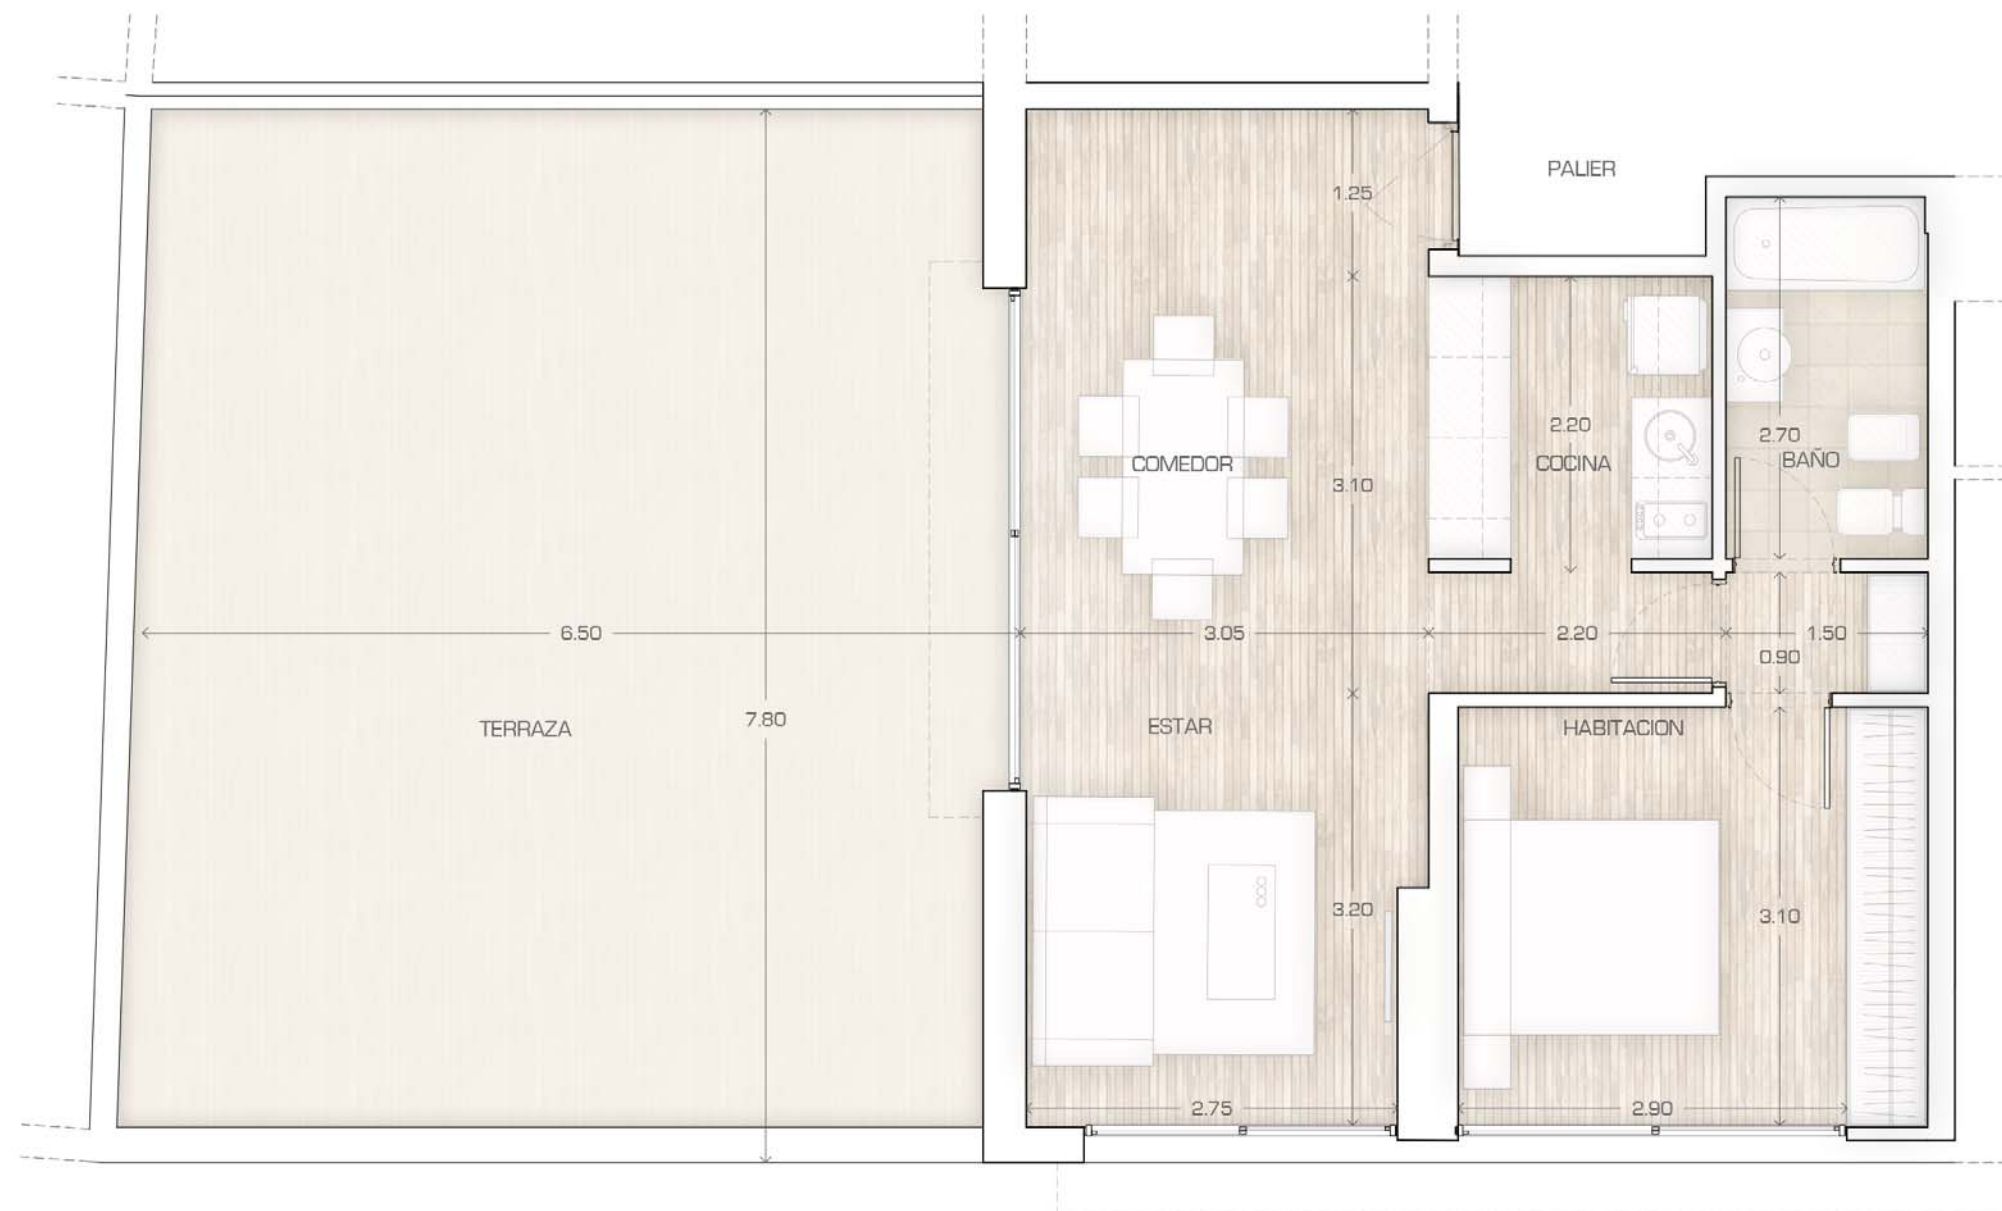

CONDOS  
REFINERÍA

**fundar** | **ROSENAL**  
INVERSIONES

Información no contractual factible a sufrir cambios y/o modificaciones en función de reglamentaciones y ejecución técnica.  
La unidad se entrega unicamente con mobiliario fijo: placares, muebles de cocina y vanitory.