
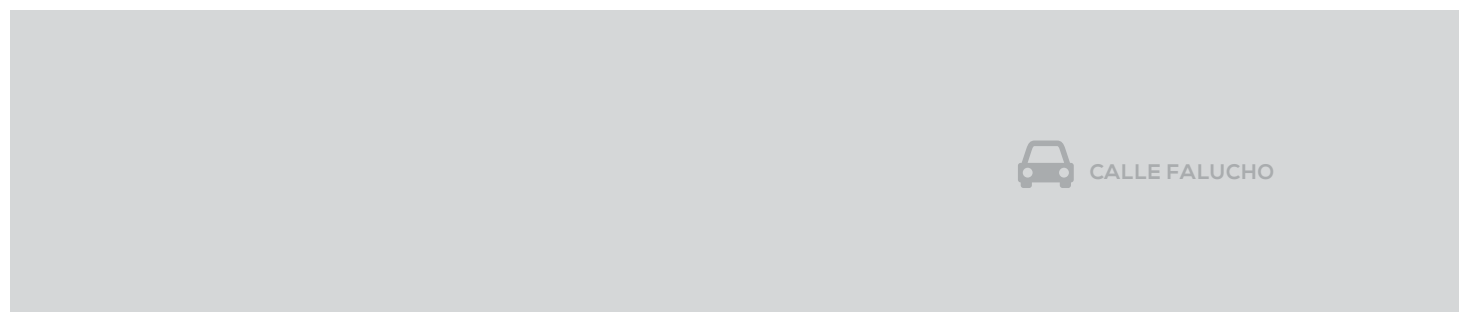


EDIFICIO
UNO
ETAPA 1

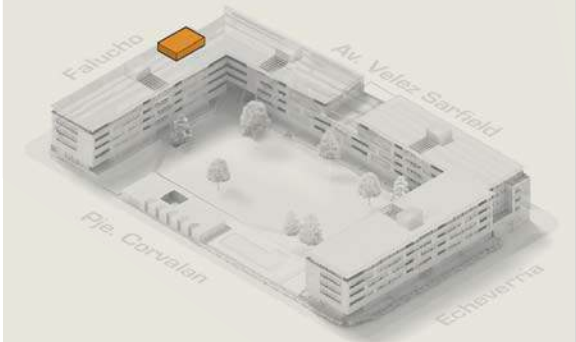

DOS DORMITORIOS

UNIDAD 04-34 / PISO 4

95,0 m²

EXCLUSIVOS 78,7 m²
COMUNES 16,3 m²

Dormitorio en suite	2.95 x 3.25 m
Vestidor	1.95 x 1.55 m
Dormitorio	2.95 x 3.80 m
Estar Comedor	5.00 2.85 m x 5.40 m
Comedor Diario	1.75 x 2.20 m
Cocina	1.50 x 3.10 m
Lavadero	1.50 x 1.60 m
Balcón	2.55 x 1.75 m
Baño 1	1.95 x 2.00 m
Baño 2	1.95 x 2.00 m

CONDOS
REFINERÍA

fundar | **ROSENAL**
INVERSIONES

Información no contractual factible a sufrir cambios y/o modificaciones en función de reglamentaciones y ejecución técnica.
La unidad se entrega unicamente con mobiliario fijo: placares, muebles de cocina y vanitory.