
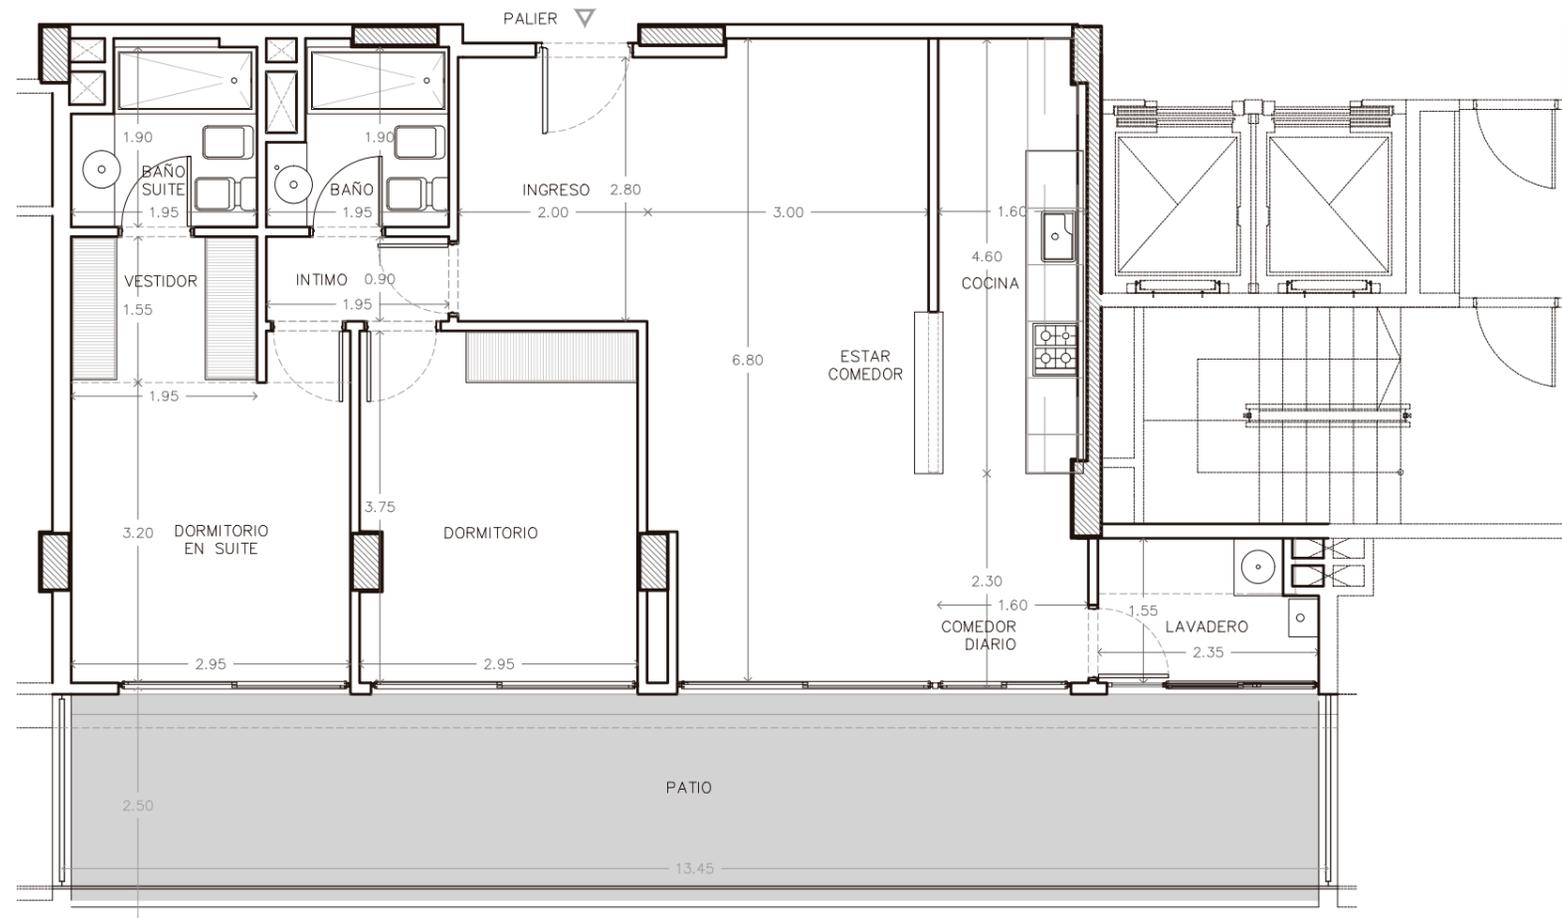


EDIFICIO  
**CUATRO**  
ETAPA 2

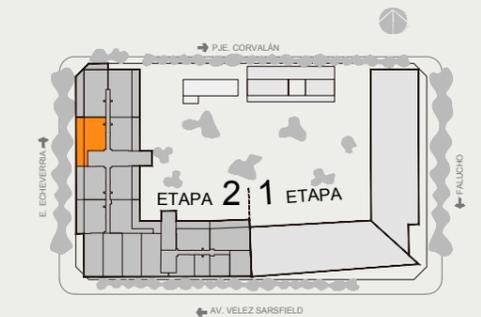

**DOS DORMITORIO**

UNIDAD 00-03 / PLANTA BAJA

103,8 m<sup>2</sup> + 28,0 m<sup>2</sup> patio

EXCLUSIVOS 85,5 m<sup>2</sup>  
COMUNES 18,3 m<sup>2</sup>

PATIO 28,0 m<sup>2</sup>

Dormitorio en suite	2,95 x 3,25 m
Vestidor	1,95 x 1,55 m
Dormitorio	2,95 x 3,75 m
Estar   Comedor	3,00 x 6,80 m
Ingreso	2,05 x 2,80 m
Cocina	1,60 x 4,60 m
Comedor diario	1,60 x 2,30 m
Lavadero	2,35 x 1,55 m
Baño suite	1,95 x 1,90 m
Baño	1,95 x 1,90 m
Patio	13,45 x 2,50 m

 CALLE FALUCHO

CONDOS  
REFINERÍA

**fundar** | **ROSENAL**  
INVERSIONES

Información no contractual factible a sufrir cambios y/o modificaciones en función de reglamentaciones y ejecución técnica. La unidad se entrega únicamente con mobiliario fijo: placares, muebles de cocina y vanity.