
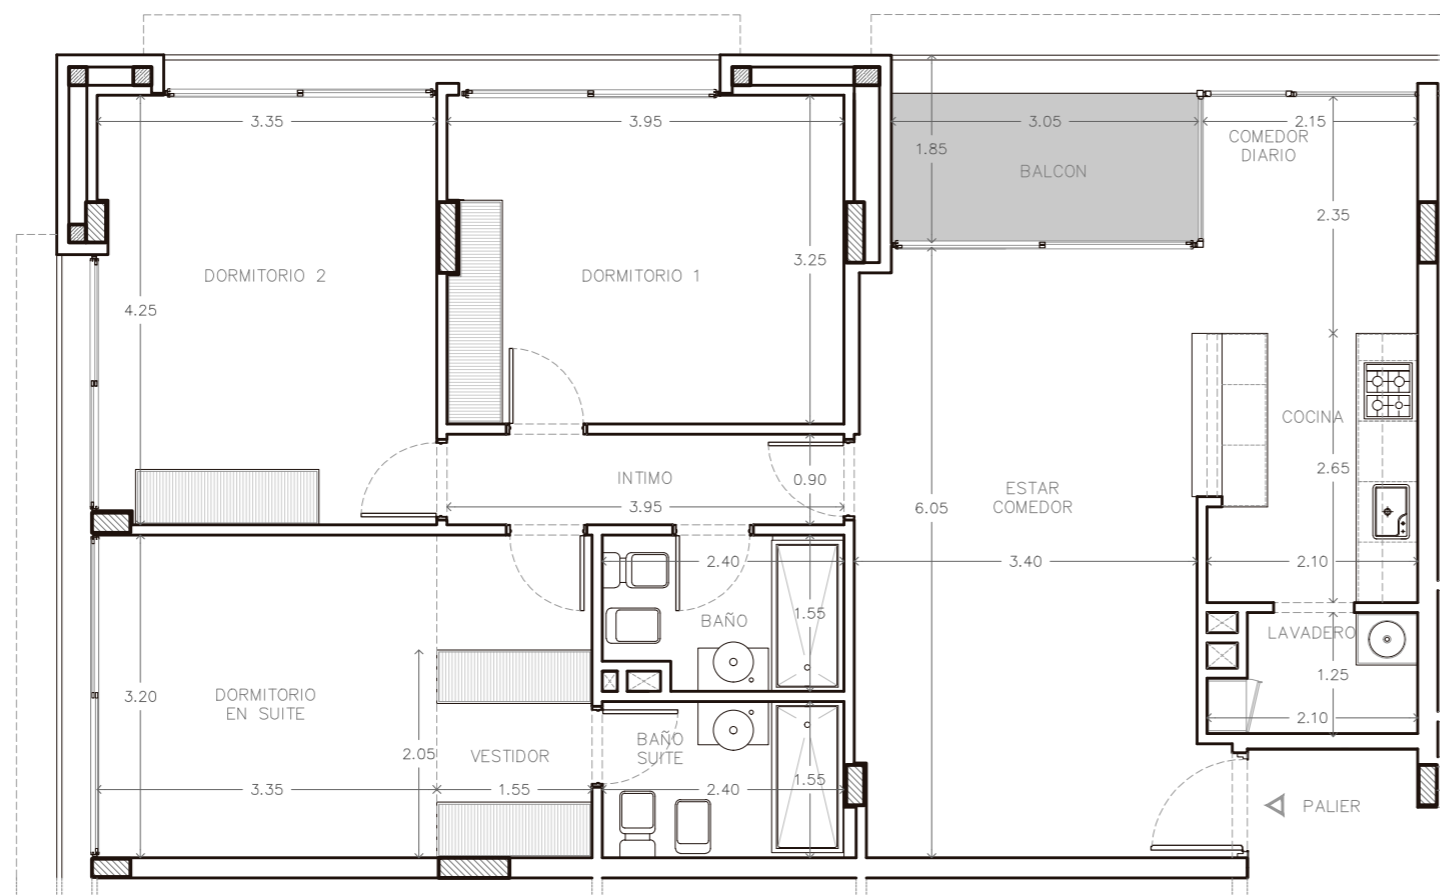


**EDIFICIO CUATRO**  
ETAPA 2

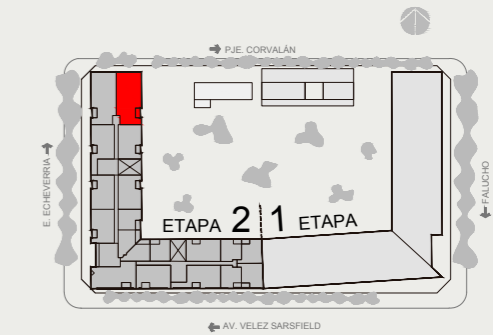

**TRES DORMITORIOS**

UNIDAD 01-02 / PISO 1

**128,0 m<sup>2</sup>**

EXCLUSIVOS 106,8 m<sup>2</sup>  
COMUNES 21,2 m<sup>2</sup>

Dormitorio en suite	3,35 x 3,20 m
Vestidor	1,55 x 2,05 m
Dormitorio 1	3,95 x 3,25 m
Dormitorio 2	3,35 x 4,25 m
Estar   Comedor	3,40 x 6,05 m
Comedor Diario	2,15 x 2,35 m
Cocina	2,10 x 2,65 m
Lavadero	2,10 x 1,25 m
Balcón	3,05 x 1,5 m
Baño suite	2,40 x 1,55 m
Baño	2,40 x 1,55 m

CONDOS  
REFINERÍA

Información no contractual factible a sufrir cambios y/o modificaciones en función de reglamentaciones y ejecución técnica. La unidad se entrega únicamente con mobiliario fijo: placares, muebles de cocina y vanitory.