
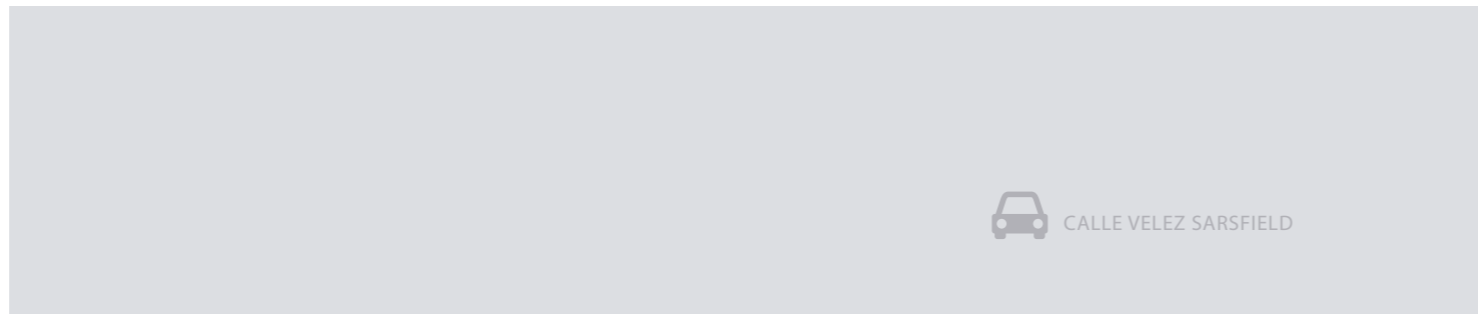


EDIFICIO
TR3S
ETAPA 2

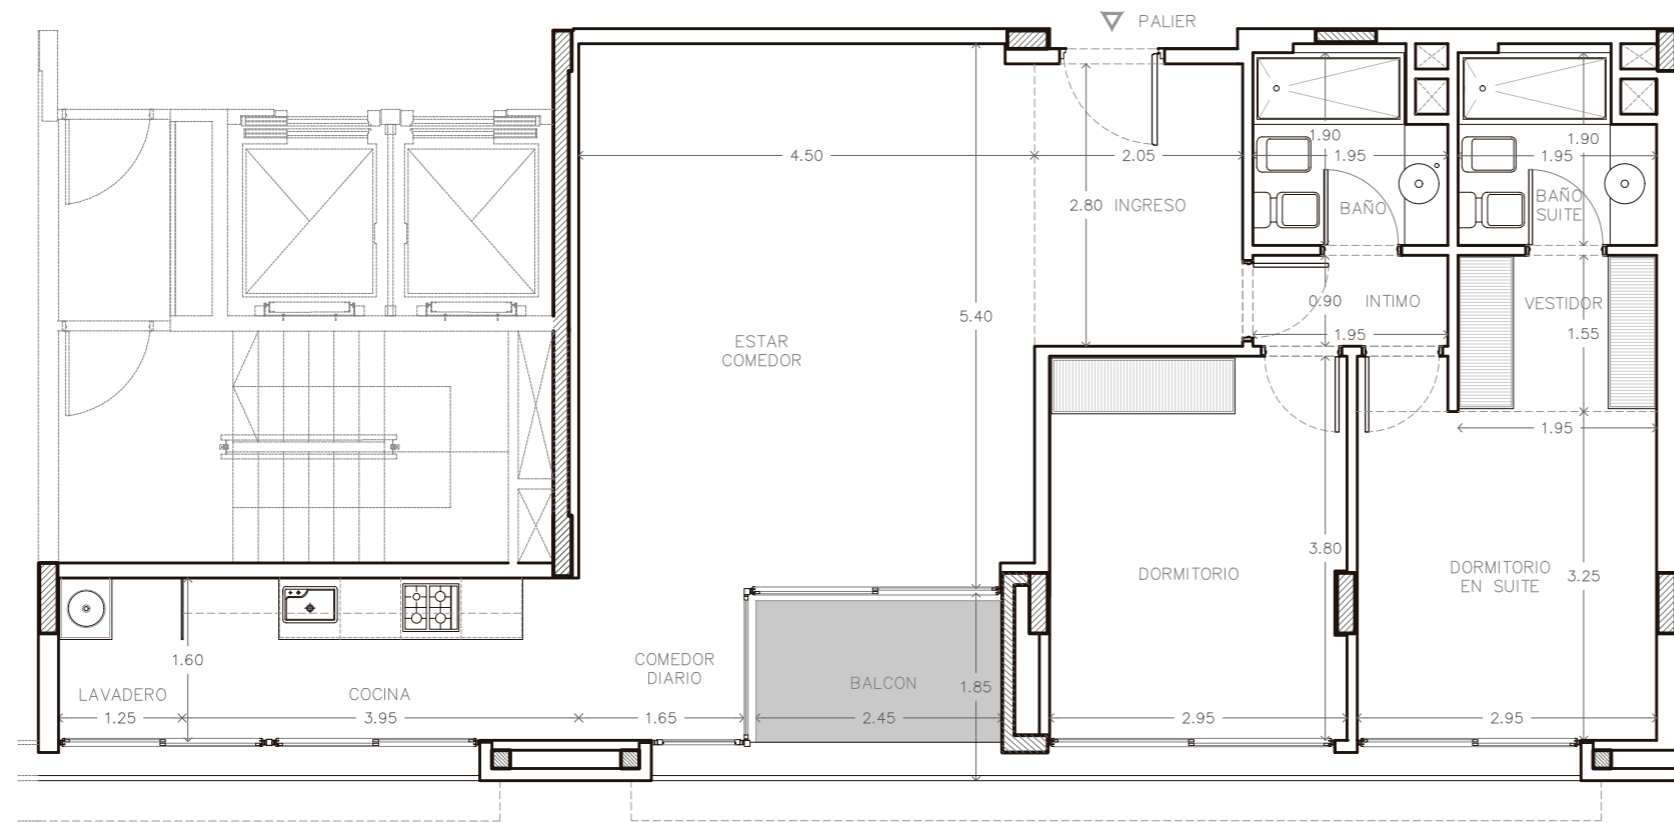

DOS DORMITORIOS

UNIDAD 03-16 / PISO 3

110,7 m²

EXCLUSIVOS 90,7 m²
COMUNES 20,0 m²

Dormitorio en suite	2,95 x 3,25 m
Vestidor	1,95 x 1,55 m
Dormitorio	2,95 x 3,80 m
Estar Comedor	4,50 x 5,40 m
Ingreso	2,05 x 2,80 m
Comedor diario	1,65 x 1,60 m
Cocina	3,95 x 1,60 m
Lavadero	1,25 x 1,60 m
Balcón	2,45 x 1,85 m
Baño suite	1,95 x 1,90 m
Baño	1,95 x 1,90 m

CONDOS
REFINERÍA

fundar | **ROSENAL**
INVERSIONES

Información no contractual factible a sufrir cambios y/o modificaciones en función de reglamentaciones y ejecución técnica. La unidad se entrega únicamente con mobiliario fijo: placares, muebles de cocina y vanitory.