
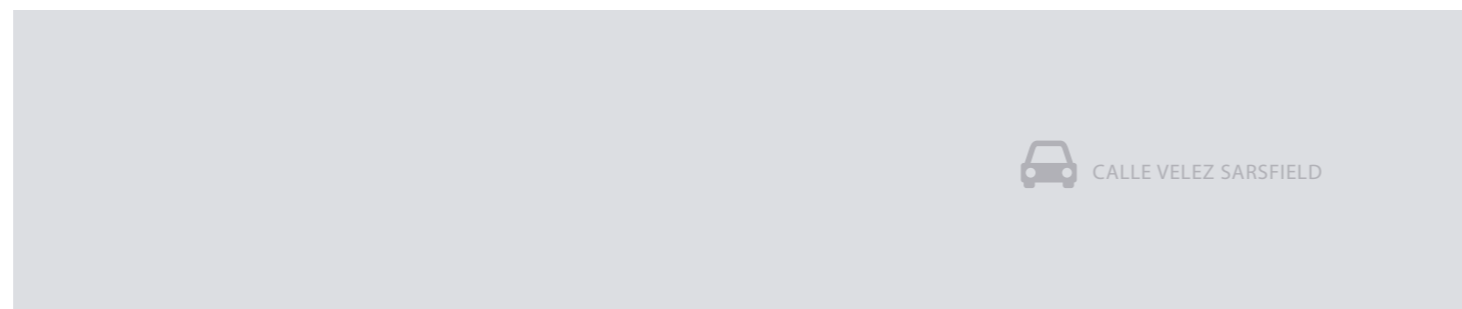
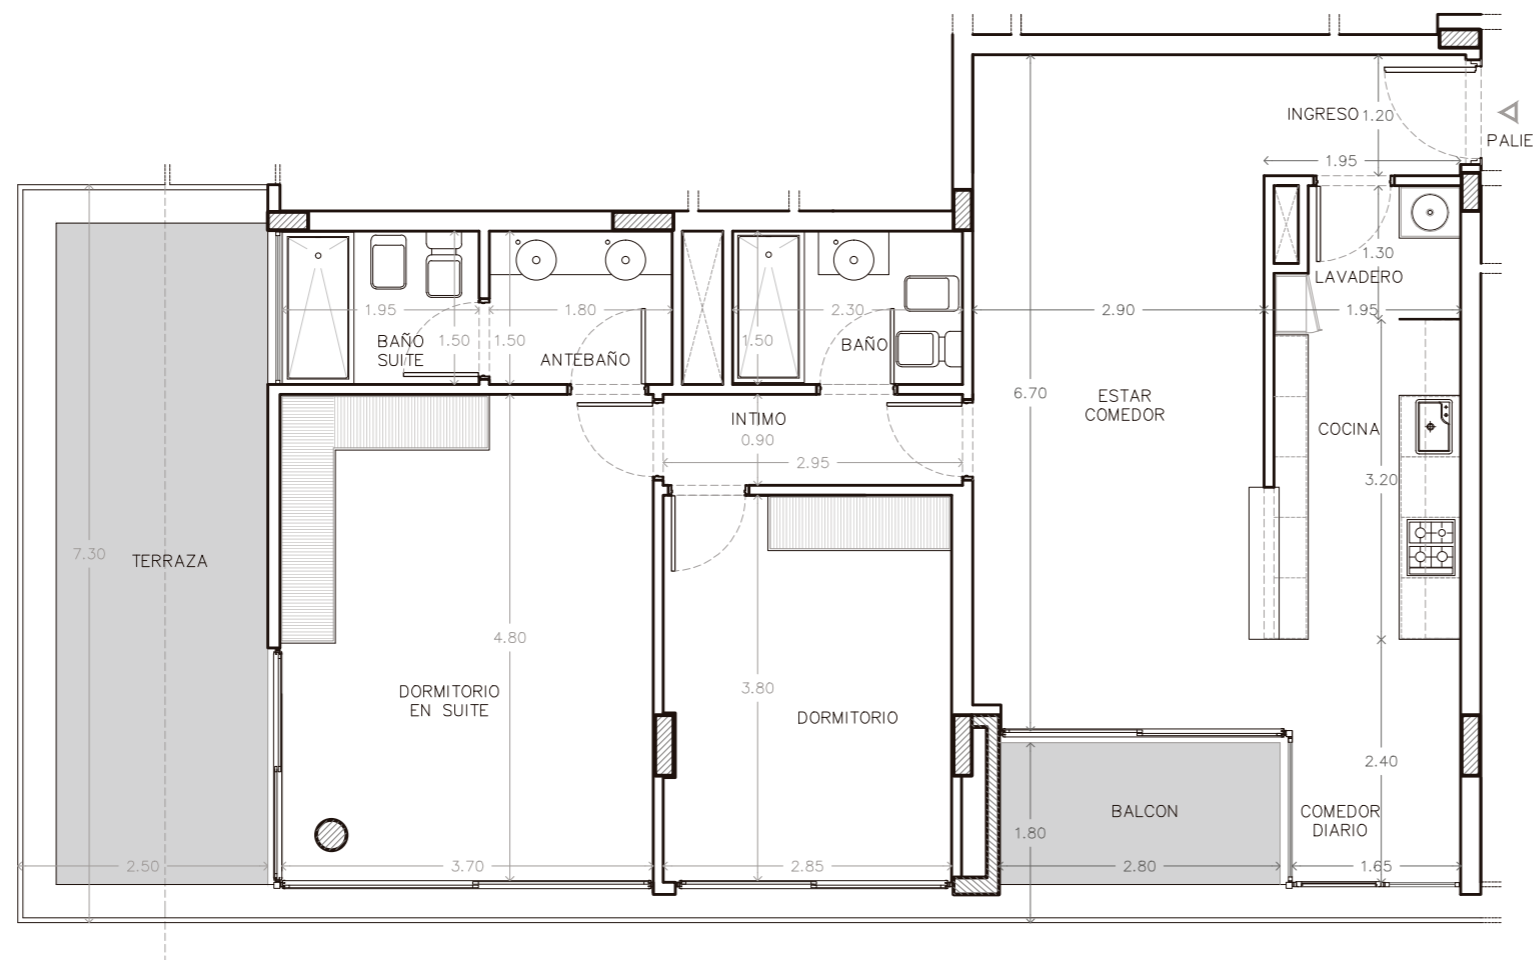


EDIFICIO
TR3S
ETAPA 2

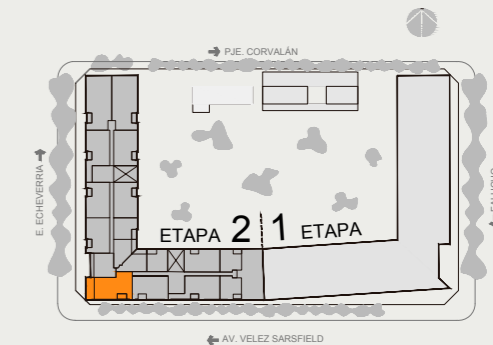

DOS DORMITORIOS

UNIDAD 04-11 / PISO 4

113,1 m² + 18,1 m² terraza

EXCLUSIVOS 91,9 m²

COMUNES 21,2 m²

TERRAZA 18,1 m²

Dormitorio en suite	3,70 x 4,80 m
Dormitorio	2,85 x 3,80 m
Estar Comedor	2,90 x 6,70 m
Ingreso	1,95 x 1,20 m
Comedor Diario	1,65 x 2,40 m
Cocina	1,95 x 3,20 m
Lavadero	1,95 x 1,30 m
Balcón	2,80 x 1,80 m
Terraza	2,50 x 7,30 m
Baño suite	1,95 x 1,50 m
Ante baño	1,80 x 1,50 m
Baño	2,30 x 1,50 m

CONDOS
REFINERÍA

fundar | **ROSENTAL**
INVERSIONES

Información no contractual factible a sufrir cambios y/o modificaciones en función de reglamentaciones y ejecución técnica. La unidad se entrega únicamente con mobiliario fijo: placares, muebles de cocina y vanitory.