
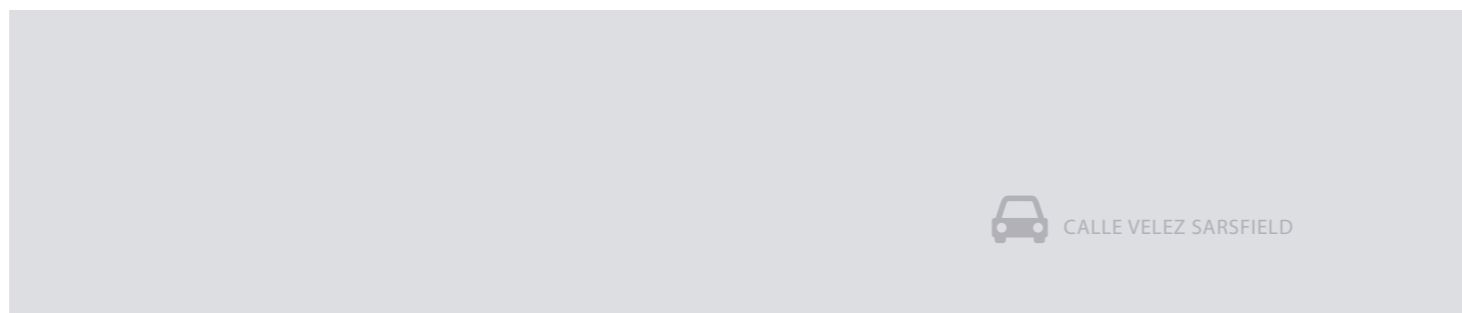
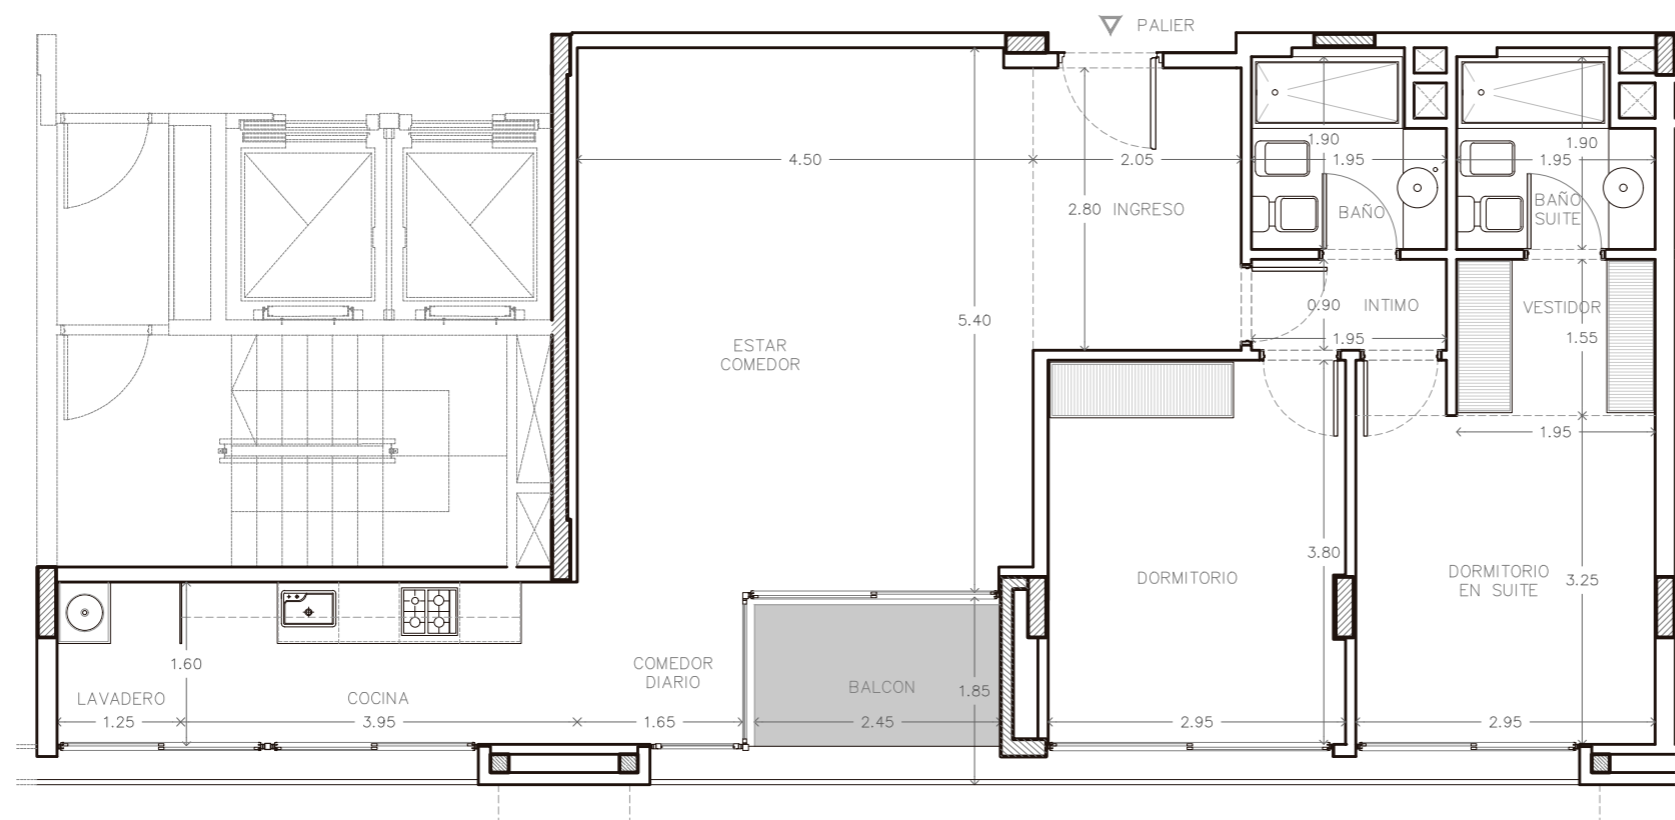


EDIFICIO
TR3S
ETAPA 2

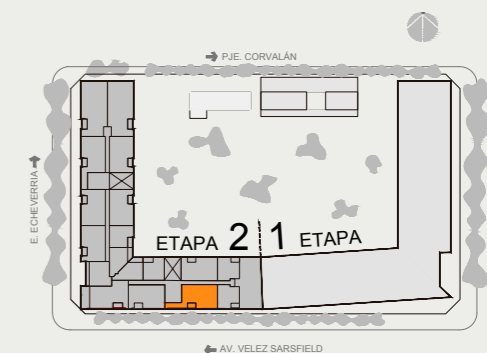

DOS DORMITORIOS

UNIDAD 04-16 / PISO 4

110,7 m²

EXCLUSIVOS 90,7 m²
COMUNES 20,0 m²

| | |
|---------------------|---------------|
| Dormitorio en suite | 2,95 x 3,25 m |
| Vestidor | 1,95 x 1,55 m |
| Dormitorio | 2,95 x 3,80 m |
| Estar Comedor | 4,50 x 5,40 m |
| Ingreso | 2,05 x 2,80 m |
| Comedor diario | 1,65 x 1,60 m |
| Cocina | 3,95 x 1,60 m |
| Lavadero | 1,25 x 1,60 m |
| Balcón | 2,45 x 1,85 m |
| Baño suite | 1,95 x 1,90 m |
| Baño | 1,95 x 1,90 m |

CONDOS
REFINERÍA

fundar | **ROSENAL**
INVERSIONES

Información no contractual factible a sufrir cambios y/o modificaciones en función de reglamentaciones y ejecución técnica. La unidad se entrega únicamente con mobiliario fijo: placares, muebles de cocina y vanitory.